



ประกาศเทศบาลตำบลสันป่าเปา

เรื่อง ประกวดราคาจ้างก่อสร้างโครงการก่อสร้างรางระบายน้ำคอนกรีตเสริมเหล็กแบบไม่มีฝาปิด (รูปตัวยู)
บริเวณหลังบ้านนายจิรภัทร ตีะวงศ์ ถึงหลังบ้านนายประธาน ทนทาน หมู่ที่ ๒ บ้านป่าก้าง ตำบลสันป่าเปา
อำเภอสันทราย จังหวัดเชียงใหม่ ด้วยวิธีประกวดราคาอิเล็กทรอนิกส์ (e-bidding)

เทศบาลตำบลสันป่าเปา มีความประสงค์จะประกวดราคาจ้างก่อสร้างโครงการก่อสร้างรางระบายน้ำคอนกรีตเสริมเหล็กแบบไม่มีฝาปิด (รูปตัวยู) บริเวณหลังบ้านนายจิรภัทร ตีะวงศ์ ถึงหลังบ้านนายประธาน ทนทาน หมู่ที่ ๒ บ้านป่าก้าง ตำบลสันป่าเปา อำเภอสันทราย จังหวัดเชียงใหม่ ด้วยวิธีประกวดราคาอิเล็กทรอนิกส์ (e-bidding) ราคาากลางของงานจ้างก่อสร้าง ในการประกวดราคาค้างนี้ เป็นเงินทั้งสิ้น ๖๒๐,๐๐๐.๐๐ บาท (หกแสนสองหมื่นบาทถ้วน) จำนวน ๑ รายการ

ผู้ยื่นข้อเสนอต้องยื่นข้อเสนอโดยแสดงหลักฐานถึงขีดความสามารถและความพร้อมที่มีอยู่ในวันยื่นข้อเสนอ โดยมีรายละเอียดดังนี้

๑. ผู้ยื่นข้อเสนอจะต้องมีคุณสมบัติให้เป็นไปตามเอกสารประกวดราคาอิเล็กทรอนิกส์กำหนด
๒. ผู้ยื่นข้อเสนอต้องเสนอราคาทางระบบจัดซื้อจัดจ้างภาครัฐด้วยอิเล็กทรอนิกส์ในวันที่ ๑ กันยายน ๒๕๖๙ ระหว่างเวลา ๐๙.๐๐ น. ถึง ๑๒.๐๐ น. ซึ่งสามารถจัดเตรียมเอกสารข้อเสนอได้ตั้งแต่วันที่ประกาศจนถึงวันเสนอราคา

๓. ผู้สนใจสามารถดูรายละเอียดและดาวน์โหลดเอกสารประกวดราคาอิเล็กทรอนิกส์เลขที่ ๔/๒๕๖๙ ลงวันที่ ๒๖ สิงหาคม พ.ศ. ๒๕๖๙ ผ่านทางระบบจัดซื้อจัดจ้างภาครัฐด้วยอิเล็กทรอนิกส์ ได้ตั้งแต่วันที่ ประกาศจนถึงวันเสนอราคา ได้ที่เว็บไซต์ www.sanpapao.go.th หรือ www.gprocurement.go.th ทั้งนี้ หากต้องการทราบรายละเอียดเพิ่มเติมเกี่ยวกับแบบรูปรายการงานก่อสร้าง โปรดสอบถามเพิ่มเติมผ่านหน้าเว็บไซต์ www.gprocurement.go.th หรือผ่านการ log in เข้าสู่ระบบจัดซื้อจัดจ้างภาครัฐด้วยอิเล็กทรอนิกส์ (e-GP) ภายในวันที่ ๒๗ สิงหาคม ๒๕๖๙ โดย เทศบาลตำบลสันป่าเปา จะชี้แจงรายละเอียดดังกล่าวผ่านเว็บไซต์ www.gprocurement.go.th ในวันที่ ๒๗ สิงหาคม ๒๕๖๙

ประกาศ ณ วันที่ ๒๖ สิงหาคม พ.ศ. ๒๕๖๙

(นายสุนัน ศรีวิชัย)

นายกเทศมนตรีตำบลสันป่าเปา



เอกสารประกวดราคาจ้างก่อสร้างด้วยวิธีประกวดราคาอิเล็กทรอนิกส์ (e-bidding)

เลขที่ ๔/๒๕๖๙

การจ้างก่อสร้างโครงการก่อสร้างรางระบายน้ำคอนกรีตเสริมเหล็กแบบไม่มีฝาดปิด (รูปตัวยู)
บริเวณหลังบ้านนายจิรภัทร ตีะวงศ์ ถึงหลังบ้านนายประธาน ทนทาน หมู่ที่ ๒ บ้านป่าก้าง
ตำบลสันป่าเปา อำเภอสันทราย จังหวัดเชียงใหม่
ตามประกาศ เทศบาลตำบลสันป่าเปา
ลงวันที่ ๒๖ สิงหาคม ๒๕๖๙

เทศบาลตำบลสันป่าเปา ซึ่งต่อไปนี้จะเรียกว่า "เทศบาลตำบลสันป่าเปา" มีความประสงค์จะ ประกวด
ราคาจ้างก่อสร้างโครงการก่อสร้างรางระบายน้ำคอนกรีตเสริมเหล็กแบบไม่มีฝาดปิด (รูปตัวยู) บริเวณหลังบ้านนายจิร
ภัทร ตีะวงศ์ ถึงหลังบ้านนายประธาน ทนทาน หมู่ที่ ๒ บ้านป่าก้าง ตำบลสันป่าเปา อำเภอสันทราย จังหวัดเชียงใหม่
ด้วยวิธีประกวดราคาอิเล็กทรอนิกส์ (e-bidding) ตามรายการ ดังนี้

โครงการก่อสร้างรางระบายน้ำ	จำนวน	๑	โครงการ
คอนกรีตเสริมเหล็กแบบไม่มีฝาดปิด (รูป ตัวยู) บริเวณหลังบ้านนายจิรภัทร ตีะ วงศ์ ถึงหลังบ้านนายประธาน ทนทาน หมู่ที่ ๒ บ้านป่าก้าง ตำบลสันป่าเปา อำเภอสันทราย จังหวัดเชียงใหม่			

โดยมีข้อแนะนำและข้อกำหนดดังต่อไปนี้

๑. เอกสารแนบท้ายเอกสารประกวดราคาอิเล็กทรอนิกส์

- ๑.๑ แบบรูปและรายการละเอียด และขอบเขตของงาน
- ๑.๒ แบบใบเสนอราคาที่กำหนดไว้ในระบบจัดซื้อจัดจ้างภาครัฐด้วยอิเล็กทรอนิกส์
- ๑.๓ แบบสัญญาจ้างก่อสร้าง
- ๑.๔ แบบหนังสือค้ำประกัน
 - (๑) หลักประกันสัญญา
- ๑.๕ สูตรการปรับราคา
- ๑.๖ บทนิยาม
 - (๑) ผู้ที่มีผลประโยชน์ร่วมกัน
 - (๒) การขัดขวางการแข่งขันอย่างเป็นธรรม
 - (๓) ผลงาน

๑.๗ แบบบัญชีเอกสารที่กำหนดไว้ในระบบจัดซื้อจัดจ้างภาครัฐด้วยอิเล็กทรอนิกส์

(๑) บัญชีเอกสารส่วนที่ ๑

(๒) บัญชีเอกสารส่วนที่ ๒

๑.๘ รายละเอียดการคำนวณราคากลางงานก่อสร้างตาม BOQ (Bill of Quantities)

๑.๙ แผนการทำงาน

๑.๑๐ แผนการใช้พัสดุที่ผลิตภายในประเทศและแผนการใช้เหล็กที่ผลิตภายในประเทศ

๒. คุณสมบัติของผู้ยื่นข้อเสนอ

๒.๑ มีความสามารถตามกฎหมาย

๒.๒ ไม่เป็นบุคคลล้มละลาย

๒.๓ ไม่อยู่ระหว่างเลิกกิจการ

๒.๔ ไม่เป็นบุคคลซึ่งอยู่ระหว่างถูกระงับการยื่นข้อเสนอหรือทำสัญญากับหน่วยงานของรัฐไว้

ชั่วคราว เนื่องจากเป็นผู้ที่ไม่ผ่านเกณฑ์การประเมินผลการปฏิบัติงานของผู้ประกอบการตามระเบียบ ที่รัฐมนตรีว่าการกระทรวงการคลังกำหนดตามที่ประกาศเผยแพร่ในระบบเครือข่ายสารสนเทศของกรมบัญชีกลาง

๒.๕ ไม่เป็นบุคคลซึ่งถูกระงับชื่อไว้ในบัญชีรายชื่อผู้ทำงานและได้แจ้งเวียนชื่อให้เป็นผู้ทำงานของหน่วยงานของรัฐในระบบเครือข่ายสารสนเทศของกรมบัญชีกลาง ซึ่งรวมถึงนิติบุคคลที่ผู้ทำงานเป็นหุ้นส่วนผู้จัดการ กรรมการผู้จัดการ ผู้บริหาร ผู้มีอำนาจในการดำเนินงานในกิจการของนิติบุคคลนั้นด้วย

๒.๖ มีคุณสมบัติและไม่มีลักษณะต้องห้ามตามที่คณะกรรมการนโยบายการจัดซื้อจัดจ้าง และการบริหารพัสดุภาครัฐกำหนดในราชกิจจานุเบกษา

๒.๗ เป็นบุคคลธรรมดาหรือนิติบุคคลผู้มีอาชีพรับจ้างงานก่อสร้างที่ประกวดราคาอิเล็กทรอนิกส์ดังกล่าว

๒.๘ ไม่เป็นผู้มีผลประโยชน์ร่วมกันกับผู้ยื่นข้อเสนอรายอื่นที่เข้ายื่นข้อเสนอให้แก่ เทศบาลตำบลสันป่าเปา ณ วันประกาศประกวดราคาอิเล็กทรอนิกส์ หรือไม่เป็นผู้กระทำการอันเป็นการขัดขวาง การแข่งขันอย่างเป็นธรรมในการประกวดราคาอิเล็กทรอนิกส์ครั้งนี้

๒.๙ ไม่เป็นผู้ได้รับเอกสิทธิ์หรือความคุ้มกัน ซึ่งอาจปฏิเสธไม่ยอมขึ้นศาลไทย เว้นแต่รัฐบาลของผู้ยื่นข้อเสนอได้มีคำสั่งให้สละเอกสิทธิ์และความคุ้มกันเช่นนั้น

๒.๑๐ ผู้ยื่นข้อเสนอต้องมีผลงานก่อสร้างประเภทเดียวกันกับงานที่ประกวดราคาจ้าง ก่อสร้างในวงเงินไม่น้อยกว่า ๑๘๖,๔๕๐.๐๐ บาท (หนึ่งแสนแปดหมื่นหกพันสี่ร้อยห้าสิบบาทถ้วน) และเป็นผลงานที่เป็นคู่สัญญาโดยตรงกับหน่วยงานของรัฐ หรือหน่วยงานเอกชนที่ เทศบาลตำบลสันป่าเปา เชื่อถือ

๒.๑๑ ผู้ยื่นข้อเสนอที่ยื่นข้อเสนอในรูปแบบของ "กิจการร่วมค้า" ต้องมีคุณสมบัติดังนี้

(๑) การกำหนดสัดส่วนในการเข้าร่วมค้าของคู่สัญญา

กรณีที่ข้อตกลงฯ กำหนดให้ผู้เข้าร่วมค้ารายใดรายหนึ่งเป็นผู้เข้าร่วมค้าหลักข้อตกลงฯ จะต้องมีการกำหนดสัดส่วนหน้าที่ และความรับผิดชอบในปริมาณงาน สิ่งของ หรือมูลค่าตามสัญญาของผู้เข้าร่วมค้าหลักมากกว่าผู้เข้าร่วมค้ารายอื่นทุกราย

(๒) กรณีที่ข้อตกลงฯ กำหนดให้ผู้เข้าร่วมค้ารายใดรายหนึ่งเป็นผู้เข้าร่วมค้าหลัก กิจการร่วมค้านั้นต้องใช้ผลงานของผู้เข้าร่วมค้าหลักรายเดียวเป็นผลงานของกิจการร่วมค้าที่ยื่นข้อเสนอ

สำหรับข้อตกลงฯ ที่ไม่ได้กำหนดให้ผู้เข้าร่วมค้ารายใดเป็นผู้เข้าร่วมค้าหลักผู้เข้าร่วมค้าทุกรายจะต้องมีคุณสมบัติครบถ้วนตามเงื่อนไขที่กำหนดไว้ในเอกสารเชิญชวน

(๓) การยื่นข้อเสนอของกิจการร่วมค้า

(๓.๑) กรณีที่ข้อตกลงฯ กำหนดให้มีการมอบหมายผู้เข้าร่วมค้ารายใดรายหนึ่ง เป็นผู้ยื่นข้อเสนอในนามกิจการร่วมค้า การยื่นข้อเสนอดังกล่าวต้องมีหนังสือมอบอำนาจ

สำหรับข้อตกลงฯ ที่ไม่ได้กำหนดให้ผู้เข้าร่วมค้ารายใดเป็นผู้ยื่นข้อเสนอ ผู้เข้าร่วมค้าทุกรายจะต้องลงลายมือชื่อในหนังสือมอบอำนาจให้ผู้เข้าร่วมค้ารายใดรายหนึ่งเป็นผู้ยื่นข้อเสนอในนามกิจการร่วมค้า

(๓.๒) การยื่นข้อเสนอด้วยวิธีประกวดราคาอิเล็กทรอนิกส์ (e - bidding) ให้ผู้เข้าร่วมค้าที่ได้รับมอบหมายหรือมอบอำนาจตามข้อ (๓.๑) ดำเนินการซื้อเอกสารประกวดราคาอิเล็กทรอนิกส์ กรณีที่มีการจำหน่ายเอกสารซื้อหรือจ้าง

๒.๑๒ ผู้ยื่นข้อเสนอต้องลงทะเบียนที่มีข้อมูลถูกต้องครบถ้วนในระบบจัดซื้อจัดจ้างภาครัฐด้วยอิเล็กทรอนิกส์ (Electronic Government Procurement : e-GP) ของกรมบัญชีกลาง

๒.๑๓ ผู้ยื่นข้อเสนอต้องมีมูลค่าสุทธิของกิจการ ดังนี้

๑. กรณีผู้ยื่นข้อเสนอเป็นนิติบุคคลที่จัดตั้งขึ้นตามกฎหมายไทยหรือต่างประเทศซึ่งได้จดทะเบียนเกินกว่า ๑ ปี ต้องมีมูลค่าสุทธิของกิจการ จากผลต่างระหว่างสินทรัพย์สุทธิหักด้วยหนี้สินสุทธิ ที่ปรากฏในงบแสดงฐานะการเงินที่มีการตรวจรับรองแล้ว ซึ่งจะต้องแสดงค่าเป็นบวก ๑ ปีสุดท้ายก่อนวันยื่นข้อเสนอ งบแสดงฐานะการเงิน ๑ ปีสุดท้ายก่อนวันยื่นข้อเสนอ หมายถึง งบแสดงฐานะการเงินย้อนไปก่อนวันที่หน่วยงานของรัฐกำหนดให้เป็นวันยื่นข้อเสนอ ๑ ปีปฏิทิน เว้นแต่กรณีนิติบุคคลที่จัดตั้งขึ้นตามกฎหมายไทย หากวันยื่นข้อเสนอเป็นช่วงระยะเวลาที่กรมพัฒนาธุรกิจการค้ากำหนดให้นิติบุคคลยื่นงบแสดงฐานะการเงินกับกรมพัฒนาธุรกิจการค้า ซึ่งจะอยู่ในช่วงเดือนมกราคม - เดือนพฤษภาคม ของทุกปี โดยนิติบุคคลที่เป็นผู้ยื่นข้อเสนออยู่นั้นยังอยู่ในช่วงของการยื่นงบแสดงฐานะการเงินกับกรมพัฒนาธุรกิจการค้า คือ ช่วงเดือนมกราคม - เดือนพฤษภาคม กรณีนี้ให้สามารถยื่นงบแสดงฐานะการเงินย้อนไปอีก ๑ ปี ได้

๒. กรณีผู้ยื่นข้อเสนอเป็นนิติบุคคลที่จัดตั้งขึ้นตามกฎหมายไทย ซึ่งยังไม่มีรายการงานงบแสดงฐานะการเงินกับกรมพัฒนาธุรกิจการค้า หรือกรณีผู้ยื่นข้อเสนอเป็นนิติบุคคลที่จัดตั้งขึ้นตามกฎหมายต่างประเทศซึ่งยังไม่มีรายการงานงบแสดงฐานะการเงิน ให้พิจารณาการกำหนดมูลค่าของทุนจดทะเบียน โดยผู้ยื่นข้อเสนอจะต้องมีทุนจดทะเบียนที่เรียกชำระมูลค่าหุ้นแล้ว ณ วันที่ยื่นข้อเสนอ

๓. สำหรับการจัดซื้อจัดจ้างครั้งหนึ่งที่มียกเว้นเกิน ๕๐๐,๐๐๐ บาทขึ้นไป กรณีผู้ยื่นข้อเสนอเป็นบุคคลธรรมดา ให้พิจารณาจากหนังสือรับรองบัญชีเงินฝาก ไม่เกิน ๙๐ วันก่อนวันยื่นข้อเสนอ โดยต้องมีเงินฝากคงเหลือในบัญชีธนาคารเป็นมูลค่า ๑ ใน ๔ ของมูลค่างบประมาณของโครงการหรือรายการที่ยื่นข้อเสนอในแต่ละครั้ง และหากเป็นผู้ชนะการจัดซื้อจัดจ้างหรือเป็นผู้ได้รับการคัดเลือกจะต้องแสดงหนังสือรับรองบัญชีเงินฝากที่มีมูลค่าดังกล่าวอีกครั้งหนึ่งในวันลงนามในสัญญา

๔. กรณีที่ผู้ยื่นข้อเสนอไม่มีมูลค่าสุทธิของกิจการหรือทุนจดทะเบียน หรือมีแต่ไม่เพียงพอที่จะเข้ายื่นข้อเสนอ สามารถดำเนินการได้ดังนี้

(๑) กรณีผู้ยื่นข้อเสนอเป็นนิติบุคคลที่จัดตั้งขึ้นตามกฎหมายไทย หรือบุคคลธรรมดาที่

ถือสัญญาไทย ผู้ยื่นข้อเสนอสามารถขอวงเงินสินเชื่อ โดยต้องมีวงเงินสินเชื่อ ๑ ใน ๔ ของมูลค่างบประมาณของโครงการหรือรายการที่ยื่นข้อเสนอในแต่ละครั้ง จะเป็นสินเชื่อที่ธนาคารภายในประเทศ หรือบริษัทเงินทุนหรือบริษัทเงินทุนหลักทรัพย์ที่ได้รับอนุญาตให้ประกอบกิจการเงินทุนเพื่อการพาณิชย์ และประกอบธุรกิจค้าประกันตามประกาศของธนาคารแห่งประเทศไทย ตามรายชื่อบริษัทเงินทุนที่ธนาคารแห่งประเทศไทยแจ้งเวียนให้ทราบ โดยพิจารณาจากยอดเงินรวมของวงเงินสินเชื่อที่สำนักงานใหญ่รับรอง หรือที่สำนักงานสาขารับรอง (กรณีได้รับมอบอำนาจจากสำนักงานใหญ่) ซึ่งออกให้แก่ผู้ยื่นข้อเสนอ นับถึงวันยื่นข้อเสนอไม่เกิน ๙๐ วัน

(๒) กรณีผู้ยื่นข้อเสนอเป็นนิติบุคคลที่จัดตั้งขึ้นตามกฎหมายต่างประเทศ หรือบุคคลธรรมดาที่มีได้ถือสัญชาติไทย ผู้ยื่นข้อเสนอสามารถขอวงเงินสินเชื่อ โดยต้องมีวงเงินสินเชื่อ ๑ ใน ๔ ของมูลค่างบประมาณของโครงการหรือรายการที่ยื่นข้อเสนอในแต่ละครั้ง จะเป็นสินเชื่อที่ธนาคารภายในประเทศ หรือบริษัทเงินทุนหรือบริษัทเงินทุนหลักทรัพย์ที่ได้รับอนุญาตให้ประกอบกิจการเงินทุนเพื่อการพาณิชย์ และประกอบธุรกิจค้าประกันตามประกาศของธนาคารแห่งประเทศไทย ตามรายชื่อบริษัทเงินทุนที่ธนาคารแห่งประเทศไทยแจ้งเวียนให้ทราบ หรือเป็นสินเชื่อที่ธนาคารต่างประเทศหรือบริษัทเงินทุนหลักทรัพย์ที่ได้รับอนุญาตให้ประกอบกิจการเงินทุนเพื่อการพาณิชย์และประกอบธุรกิจค้าประกันตามประกาศของธนาคารกลางต่างประเทศนั้น ตามรายชื่อบริษัทที่ธนาคารกลางต่างประเทศนั้นแจ้งเวียนให้ทราบ โดยพิจารณาจากยอดเงินรวมของวงเงินสินเชื่อที่สำนักงานใหญ่รับรอง หรือที่สำนักงานสาขารับรอง (กรณีได้รับมอบอำนาจจากสำนักงานใหญ่) ซึ่งออกให้แก่ผู้ยื่นข้อเสนอ นับถึงวันยื่นข้อเสนอไม่เกิน ๙๐ วัน

๕. กรณีผู้ยื่นข้อเสนอเป็นนิติบุคคลที่จัดตั้งขึ้นตามกฎหมายต่างประเทศ หรือบุคคลธรรมดาที่มีได้ถือสัญชาติไทยตามข้อ ๒ ข้อ ๓ และข้อ ๔ (๒) มูลค่าจะต้องเป็นไปตามอัตราแลกเปลี่ยนเงินตรา ตามประกาศที่ธนาคารแห่งประเทศไทยกำหนด ในช่วงระหว่างวันที่เผยแพร่ประกาศและเอกสารประกวดราคาในระบบจัดซื้อจัดจ้างภาครัฐด้วยอิเล็กทรอนิกส์ (e - GP) จนถึงวันเสนอราคา

ทั้งนี้ ผู้ยื่นข้อเสนอจะต้องยื่นเอกสารที่แสดงให้เห็นถึงข้อมูลเกี่ยวกับมูลค่าสุทธิของกิจการแล้วแต่กรณี ประกอบกับเอกสารดังกล่าวจะต้องผ่านการรับรองตามระเบียบกระทรวงการต่างประเทศว่าด้วยการรับรองเอกสาร พ.ศ. ๒๕๓๙ และที่แก้ไขเพิ่มเติม กำหนด โดยจะต้องยื่นเอกสารดังกล่าวในวันยื่นข้อเสนอ หากผู้ยื่นข้อเสนอไม่ได้มีการยื่นเอกสารดังกล่าวมาพร้อมกับการยื่นข้อเสนอให้ถือว่าผู้ยื่นเสนอรายนั้นยื่นเอกสารไม่ครบถ้วนตามเงื่อนไขที่กำหนดไว้ในเอกสารประกวดราคา

๖. กรณีตาม ข้อ ๑ – ข้อ ๕ ไม่ใช่บังคับกรณีดังต่อไปนี้

(๖.๑) กรณีที่ผู้ยื่นข้อเสนอเป็นหน่วยงานของรัฐภายในประเทศ

(๖.๒) นิติบุคคลที่จัดตั้งขึ้นตามกฎหมายไทยที่อยู่ระหว่างการฟื้นฟูกิจการตามพระราชบัญญัติล้มละลาย พ.ศ. ๒๕๔๓ และที่แก้ไขเพิ่มเติม

(๖.๓) งานจ้างก่อสร้างที่กรมบัญชีกลางได้ขึ้นทะเบียนผู้ประกอบการงานก่อสร้างแล้ว และงานจ้างก่อสร้างที่หน่วยงานของรัฐที่ได้มีการจัดทำบัญชีผู้ประกอบการงานก่อสร้างที่มีคุณสมบัติเบื้องต้นไว้แล้ว ก่อนวันที่พระราชบัญญัติการจัดซื้อจัดจ้างฯ มีผลใช้บังคับ

(๖.๔) การจัดซื้อจัดจ้างตามมาตรา ๕๖ วรรคหนึ่ง (๒) (ข) และ (ค) แห่งพระราชบัญญัติการจัดซื้อจัดจ้างฯ

(๖.๕) การซื้อสิ่งหาปริมาตรและการเช่าสิ่งหาปริมาตร

(๖.๖) กรณีงานจ้างบริการหรืองานจ้างเหมาบริการกับบุคคลธรรมดา เช่น จ้างพนักงานขับรถ ครูชาวต่างชาติ พนักงานเก็บขยะ พนักงานบันทึกข้อมูล เป็นต้น

๓. หลักฐานการยื่นข้อเสนอ

ผู้ยื่นข้อเสนอจะต้องเสนอเอกสารหลักฐานยื่นมาพร้อมกับการเสนอราคาทางระบบจัดซื้อ จัดจ้างภาครัฐด้วยอิเล็กทรอนิกส์ โดยแยกเป็น ๒ ส่วน คือ

๓.๑ ส่วนที่ ๑ อย่างน้อยต้องมีเอกสารดังต่อไปนี้

(๑) ในกรณีผู้ยื่นข้อเสนอเป็นนิติบุคคล

(ก) ห้างหุ้นส่วนสามัญหรือห้างหุ้นส่วนจำกัด ให้ยื่นสำเนาหนังสือรับรองการจดทะเบียนนิติบุคคล บัญชีรายชื่อหุ้นส่วนผู้จัดการ

(ข) บริษัทจำกัดหรือบริษัทมหาชนจำกัด ให้ยื่นสำเนาหนังสือรับรองการจดทะเบียนนิติบุคคล หนังสือบริคณห์สนธิ บัญชีรายชื่อกรรมการผู้จัดการ และบัญชีผู้ถือหุ้นรายใหญ่ (ถ้ามี)

(๒) ในกรณีผู้ยื่นข้อเสนอเป็นบุคคลธรรมดาหรือคณะบุคคลที่มีใช้นิติบุคคล ให้ยื่นสำเนาบัตรประจำตัวประชาชนของผู้ยื่น ข้อเสนอข้อตกลงที่แสดงถึงการเข้าเป็นหุ้นส่วน (ถ้ามี) สำเนาบัตรประจำตัวประชาชนของผู้เป็นหุ้นส่วน หรือสำเนาหนังสือเดินทางของผู้เป็นหุ้นส่วนที่ได้ถือสัญชาติไทย

(๓) ในกรณีผู้ยื่นข้อเสนอเป็นผู้ยื่นข้อเสนอร่วมกันในฐานะเป็นผู้ร่วมค้า ให้ยื่นสำเนาสัญญาของการเข้าร่วมค้า และเอกสารตามที่ระบุไว้ใน (๑) หรือ (๒) ของผู้ร่วมค้า แล้วแต่กรณี

(๔) ผู้ยื่นข้อเสนอต้องแสดงหลักฐานเกี่ยวกับมูลค่าสุทธิของกิจการ ดังนี้

๑. กรณีผู้ยื่นข้อเสนอเป็นนิติบุคคลที่จัดตั้งขึ้นตามกฎหมายไทยหรือต่างประเทศ ซึ่งได้จดทะเบียนเกินกว่า ๑ ปี ต้องมีมูลค่าสุทธิของกิจการ จากผลต่างระหว่างสินทรัพย์สุทธิหักด้วยหนี้สินสุทธิที่ปรากฏในงบแสดงฐานะการเงินที่มีการตรวจรับรองแล้ว ซึ่งจะต้องแสดงค่าเป็นบวก ๑ ปีสุดท้ายก่อนวันยื่นข้อเสนอ งบแสดงฐานะการเงิน ๑ ปีสุดท้ายก่อนวันยื่นข้อเสนอ หมายถึง งบแสดงฐานะการเงินย้อนไปก่อนวันที่หน่วยงานของรัฐกำหนดให้เป็นวันยื่นข้อเสนอ ๑ ปีปฏิทิน เว้นแต่กรณีนิติบุคคลที่จัดตั้งขึ้นตามกฎหมายไทย หากวันยื่นข้อเสนอเป็นช่วงระยะเวลาที่กรมพัฒนาธุรกิจการค้ากำหนดให้นิติบุคคล ยื่นงบแสดงฐานะการเงินกับกรมพัฒนาธุรกิจการค้า ซึ่งจะอยู่ในช่วงเดือนมกราคม - เดือนพฤษภาคม ของทุกปี โดยนิติบุคคลที่เป็นผู้ยื่นข้อเสนอ นั้นยังอยู่ในช่วงของการยื่นงบแสดงฐานะการเงินกับกรมพัฒนาธุรกิจการค้า คือ ช่วงเดือนมกราคม - เดือนพฤษภาคม กรณีนี้ให้สามารถยื่นงบแสดงฐานะการเงินย้อนไปอีก ๑ ปี ได้

๒. กรณีผู้ยื่นข้อเสนอเป็นนิติบุคคลที่จัดตั้งขึ้นตามกฎหมายไทยซึ่งยังไม่มีกรารายงานงบแสดงฐานะการเงินกับกรมพัฒนาธุรกิจการค้า หรือกรณีผู้ยื่นข้อเสนอเป็นนิติบุคคลที่จัดตั้งขึ้นตามกฎหมายต่างประเทศซึ่งยังไม่มีกรารายงานงบแสดงฐานะการเงิน ให้พิจารณาการกำหนดมูลค่าของทุนจดทะเบียน โดยผู้ยื่นข้อเสนอจะต้องมีทุนจดทะเบียนที่เรียกชำระมูลค่าหุ้นแล้ว ณ วันที่ยื่นข้อเสนอ

๓. สำหรับการจัดซื้อจัดจ้างครั้งหนึ่งที่มีวงเงินเกิน ๕๐๐,๐๐๐ บาทขึ้นไป กรณีผู้ยื่นข้อเสนอเป็นบุคคลธรรมดา ให้พิจารณาจากหนังสือรับรองบัญชีเงินฝากไม่เกิน ๙๐ วัน ก่อนวันยื่นข้อเสนอ โดยต้องมีเงินฝากคงเหลือในบัญชีธนาคารเป็นมูลค่า ๑ ใน ๔ ของมูลค่างบประมาณของโครงการหรือรายการที่ยื่นข้อเสนอในแต่ละครั้ง และหากเป็นผู้ชนะการจัดซื้อจัดจ้างหรือเป็นผู้ได้รับการคัดเลือกจะต้องแสดงหนังสือรับรองบัญชีเงินฝากที่มีมูลค่าดังกล่าวอีกครั้งหนึ่งในวันลงนามในสัญญา

๔. กรณีที่ผู้ยื่นข้อเสนอไม่มีมูลค่าสุทธิของกิจการหรือทุนจดทะเบียน หรือมีแต่ไม่เพียงพอที่จะเข้ายื่นข้อเสนอ สามารถดำเนินการได้ดังนี้

(๑) กรณีผู้ยื่นข้อเสนอเป็นนิติบุคคลที่จัดตั้งขึ้นตามกฎหมายไทย หรือบุคคลธรรมดาที่ถือสัญชาติไทย ผู้ยื่นข้อเสนอสามารถขอวงเงินสินเชื่อ โดยต้องมีวงเงินสินเชื่อ ๑ ใน ๔ ของมูลค่างบประมาณของโครงการหรือรายการที่ยื่นข้อเสนอในแต่ละครั้ง จะเป็นสินเชื่อที่ธนาคารภายในประเทศ หรือบริษัทเงินทุนหรือบริษัทเงินทุนหลักทรัพย์ที่ได้รับอนุญาตให้ประกอบกิจการเงินทุนเพื่อการพาณิชย์และประกอบธุรกิจค้าประกันตามประกาศของธนาคารแห่งประเทศไทย ตามรายชื่อบริษัทเงินทุนที่ธนาคารแห่งประเทศไทยแจ้งเวียนให้ทราบ โดยพิจารณาจากยอดเงินรวมของวงเงินสินเชื่อที่สำนักงานใหญ่รับรอง หรือที่สำนักงานสาขารับรอง (กรณีได้รับมอบอำนาจจากสำนักงานใหญ่) ซึ่งออกให้แก่ผู้ยื่นข้อเสนอ นับถึงวันยื่นข้อเสนอไม่เกิน ๙๐ วัน

(๒) กรณีผู้ยื่นข้อเสนอเป็นนิติบุคคลที่จัดตั้งขึ้นตามกฎหมายต่างประเทศ หรือบุคคลธรรมดาที่มีได้ถือสัญชาติไทย ผู้ยื่นข้อเสนอสามารถขอวงเงินสินเชื่อ โดยต้องมีวงเงินสินเชื่อ ๑ ใน ๔ ของมูลค่างบประมาณของโครงการหรือรายการที่ยื่นข้อเสนอในแต่ละครั้ง จะเป็นสินเชื่อที่ธนาคารภายในประเทศ หรือบริษัทเงินทุนหรือบริษัทเงินทุนหลักทรัพย์ที่ได้รับอนุญาตให้ประกอบกิจการเงินทุนเพื่อการพาณิชย์ และประกอบธุรกิจค้าประกันตามประกาศของธนาคารแห่งประเทศไทย ตามรายชื่อบริษัทเงินทุนที่ธนาคารแห่งประเทศไทยแจ้งเวียนให้ทราบ หรือเป็นสินเชื่อที่ธนาคารต่างประเทศหรือบริษัทเงินทุนหลักทรัพย์ที่ได้รับอนุญาตให้ประกอบกิจการเงินทุนเพื่อการพาณิชย์และประกอบธุรกิจค้าประกันตามประกาศของธนาคารกลางต่างประเทศนั้น ตามรายชื่อบริษัทที่ธนาคารกลางต่างประเทศนั้นแจ้งเวียนให้ทราบ โดยพิจารณาจากยอดเงินรวมของวงเงินสินเชื่อที่สำนักงานใหญ่รับรอง หรือที่สำนักงานสาขารับรอง (กรณีได้รับมอบอำนาจจากสำนักงานใหญ่) ซึ่งออกให้แก่ผู้ยื่นข้อเสนอ นับถึงวันยื่นข้อเสนอไม่เกิน ๙๐ วัน

๕. กรณีผู้ยื่นข้อเสนอเป็นนิติบุคคลที่จัดตั้งขึ้นตามกฎหมายต่างประเทศ หรือบุคคลธรรมดาที่มีได้ถือสัญชาติไทยตามข้อ ๒ ข้อ ๓ และข้อ ๔ (๒) มูลค่าจะต้องเป็นไปตามอัตราแลกเปลี่ยนเงินตราตามประกาศที่ธนาคารแห่งประเทศไทยกำหนด ในช่วงระหว่างวันที่เผยแพร่ประกาศและเอกสารประกวดราคาในระบบจัดซื้อจัดจ้างภาครัฐด้วยอิเล็กทรอนิกส์ (e - GP) จนถึงวันเสนอราคา

ทั้งนี้ ผู้ยื่นข้อเสนอจะต้องยื่นเอกสารที่แสดงให้เห็นถึงข้อมูลเกี่ยวกับมูลค่าสุทธิของกิจการแล้วแต่กรณี ประกอบกับเอกสารดังกล่าวจะต้องผ่านการรับรองตามระเบียบกระทรวงการต่างประเทศว่าด้วยการรับรองเอกสาร พ.ศ. ๒๕๓๙ และที่แก้ไขเพิ่มเติม กำหนด โดยจะต้องยื่นเอกสารดังกล่าวในวันยื่นข้อเสนอ หากผู้ยื่นข้อเสนอไม่ได้มีการยื่นเอกสารดังกล่าวมาพร้อมกับการยื่นข้อเสนอให้ถือว่าผู้ยื่นข้อเสนอรายนั้นยื่นเอกสารไม่ครบถ้วนตามเงื่อนไขที่กำหนดไว้ในเอกสารประกวดราคา

(๕) สำเนาใบจดทะเบียนพาณิชย์ พร้อมทั้งรับรองสำเนาถูกต้อง (ถ้ามี)

(๖) สำเนาใบจดทะเบียนภาษีมูลค่าเพิ่ม (ภ.พ. ๒๐) พร้อมทั้งรับรองสำเนาถูกต้อง (ถ้ามี)

(๗) บัญชีเอกสารส่วนที่ ๑ ทั้งหมดที่ได้ยื่นพร้อมกับการเสนอราคาทางระบบจัดซื้อจัดจ้างภาครัฐด้วยอิเล็กทรอนิกส์ ตามแบบในข้อ ๑.๗ (๑) โดยไม่ต้องแนบในรูปแบบ PDF File (Portable Document Format)

ทั้งนี้ เมื่อผู้ยื่นข้อเสนอดำเนินการแนบไฟล์เอกสารตามบัญชีเอกสารส่วนที่ ๑ ครบถ้วน ถูกต้องแล้ว ระบบจัดซื้อจัดจ้างภาครัฐด้วยอิเล็กทรอนิกส์จะสร้างบัญชีเอกสารส่วนที่ ๑ ตามแบบในข้อ ๑.๗ (๑) ให้โดยผู้ยื่นข้อเสนอไม่ต้องแนบบัญชีเอกสารส่วนที่ ๑ ดังกล่าวในรูปแบบ PDF File (Portable Document Format)

๓.๒ ส่วนที่ ๒ อย่างน้อยต้องมีเอกสารดังต่อไปนี้

(๑) สำเนาหนังสือรับรองผลงานก่อสร้าง

(๒) สำเนาใบขึ้นทะเบียนผู้ประกอบการวิสาหกิจขนาดกลางและขนาดย่อม (SMEs)

(ถ้ามี)

(๓) บัญชีเอกสารส่วนที่ ๒ ทั้งหมดที่ได้ยื่นพร้อมกับการเสนอราคาทางระบบจัดซื้อจัดจ้างภาครัฐด้วยอิเล็กทรอนิกส์ตามแบบในข้อ ๑.๗ (๒) โดยไม่ต้องแนบในรูปแบบ PDF File (Portable Document Format)

ทั้งนี้ เมื่อผู้ยื่นข้อเสนอดำเนินการแนบไฟล์เอกสารตามบัญชีเอกสารส่วนที่ ๒ ครบถ้วน ถูกต้องแล้ว ระบบจัดซื้อจัดจ้างภาครัฐด้วยอิเล็กทรอนิกส์จะสร้างบัญชีเอกสารส่วนที่ ๒ ตามแบบในข้อ ๑.๗ (๒) ให้โดยผู้ยื่นข้อเสนอไม่ต้องแนบบัญชีเอกสารส่วนที่ ๒ ดังกล่าวในรูปแบบ PDF File (Portable Document Format)

๔. การเสนอราคา

๔.๑ ผู้ยื่นข้อเสนอต้องยื่นข้อเสนอ และเสนอราคาทางระบบจัดซื้อจัดจ้างภาครัฐด้วยอิเล็กทรอนิกส์ตามที่กำหนดไว้ในเอกสารประกวดราคาอิเล็กทรอนิกส์นี้ โดยไม่มีเงื่อนไขใดๆ ทั้งสิ้น และจะต้องกรอกข้อความให้ถูกต้องครบถ้วน พร้อมทั้งหลักฐานแสดงตัวตนและทำการยืนยันตัวตนของผู้ยื่นข้อเสนอ โดยไม่ต้องแนบบใบเสนอราคาในรูปแบบ PDF File (Portable Document Format)

๔.๒ ผู้ยื่นข้อเสนอจะต้องกรอกรายละเอียดการเสนอราคาในใบเสนอราคาตาม ข้อ ๑.๒ ให้ครบถ้วน โดยไม่ต้องยื่น ใบแจ้งปริมาณงานและราคาและใบบัญชีรายการก่อสร้าง ในรูปแบบ PDF File (Portable Document Format)

ในการเสนอราคาให้เสนอราคาเป็นเงินบาทและเสนอราคาได้เพียงครั้งเดียวและราคาเดียว โดยเสนอราคารวม หรือราคาต่อหน่วย หรือราคาต่อรายการ ตามเงื่อนไขที่ระบุไว้ตามข้อ ๖.๒ ให้ถูกต้อง ทั้งนี้ ราคารวมที่เสนอจะต้องตรงกันทั้งตัวเลขและตัวหนังสือ ถ้าตัวเลขและตัวหนังสือไม่ตรงกัน ให้ถือตัวหนังสือเป็นสำคัญ โดยคิดราคารวมทั้งสิ้นซึ่งรวมค่าภาษีมูลค่าเพิ่ม ภาษีอากรอื่น และค่าใช้จ่ายทั้งปวงไว้แล้ว

ราคาที่เสนอจะต้องเสนอกำหนดยื่นราคาไม่น้อยกว่า ๑๘๐ วัน ตั้งแต่วันเสนอราคาโดยภายในกำหนดยื่นราคา ผู้ยื่นข้อเสนอต้องรับผิดชอบราคาที่ตนได้เสนอไว้และจะถอนการเสนอราคามีได้

๔.๓ ผู้ยื่นข้อเสนอจะต้องเสนอกำหนดเวลาดำเนินการก่อสร้างแล้วเสร็จไม่เกิน ๙๐ วัน นับถัดจากวันลงนามในสัญญาจ้างก่อสร้าง

๔.๔ ก่อนเสนอราคา ผู้ยื่นข้อเสนอควรตรวจสอบดูร่างสัญญา แบบรูปและรายการละเอียด และขอบเขตของงาน ฯลฯ ให้ถี่ถ้วนและเข้าใจเอกสารประกวดราคาอิเล็กทรอนิกส์ทั้งหมดเสียก่อนที่จะตกลงยื่นข้อเสนอตามเงื่อนไขในเอกสารประกวดราคาอิเล็กทรอนิกส์

๔.๕ ผู้ยื่นข้อเสนอต้องยื่นข้อเสนอและเสนอราคาทางระบบจัดซื้อจัดจ้างภาครัฐ ด้วยอิเล็กทรอนิกส์ในวันที่ ๑ กันยายน ๒๕๖๙ ระหว่างเวลา ๐๙.๐๐ น. ถึง ๑๒.๐๐ น. และเวลาในการเสนอราคาให้ถือตามเวลาของระบบจัดซื้อจัดจ้างภาครัฐด้วยอิเล็กทรอนิกส์เป็นเกณฑ์

เมื่อพ้นกำหนดเวลายื่นข้อเสนอและเสนอราคาแล้ว จะไม่รับเอกสารการยื่นข้อเสนอ และการเสนอราคาใดๆ โดยเด็ดขาด

๔.๖ ผู้ยื่นข้อเสนอต้องจัดทำเอกสารสำหรับการเสนอราคาในรูปแบบไฟล์เอกสารประเภท PDF File (Portable Document Format) โดยผู้ยื่นข้อเสนอต้องเป็นผู้รับผิดชอบตรวจสอบความครบถ้วนถูกต้อง และชัดเจนของเอกสาร PDF File ก่อนที่จะยืนยันการเสนอราคา แล้วจึงส่งข้อมูล (Upload) เพื่อเป็นการเสนอราคาให้แก่เทศบาลตำบลสันป่าเปา ผ่านทางระบบจัดซื้อจัดจ้างภาครัฐด้วยอิเล็กทรอนิกส์

๔.๗ คณะกรรมการพิจารณาผลการประกวดราคาอิเล็กทรอนิกส์จะดำเนินการตรวจสอบคุณสมบัติของผู้ยื่นข้อเสนอแต่ละรายว่า เป็นผู้ยื่นข้อเสนอที่มีผลประโยชน์ร่วมกันกับผู้ยื่นเสนอรายอื่นตามข้อ ๑.๖ (๑) หรือไม่ หากปรากฏว่าผู้ยื่นข้อเสนอรายใดเป็นผู้ยื่นข้อเสนอที่มีผลประโยชน์ร่วมกันกับผู้ยื่นเสนอรายอื่น คณะกรรมการพิจารณาผลฯ จะตัดรายชื่อผู้ยื่นข้อเสนอราคาที่มีผลประโยชน์ร่วมกันนั้นออกจากการเป็นผู้ยื่นข้อเสนอ

หากปรากฏต่อคณะกรรมการพิจารณาผลฯ ว่า ก่อนหรือในขณะ ที่มีการพิจารณาข้อเสนอ มีผู้ยื่นข้อเสนอรายใดกระทำการอันเป็นการขัดขวางการแข่งขันอย่างเป็นธรรมตาม ข้อ ๑.๖ (๒) และคณะกรรมการพิจารณาผลฯ เชื่อว่ามีการกระทำการอันเป็นการขัดขวางการแข่งขันอย่างเป็นธรรม คณะกรรมการพิจารณาผลฯ จะตัดรายชื่อผู้ยื่นข้อเสนอรายนั้นออกจากการเป็นผู้ยื่นข้อเสนอ และเทศบาลตำบลสันป่าเปา จะพิจารณาลงโทษผู้ยื่นข้อเสนอดังกล่าวเป็นผู้ทำงาน เว้นแต่ เทศบาลตำบลสันป่าเปา จะพิจารณาเห็นว่า ผู้ยื่นข้อเสนอรายนั้น มิใช่เป็นผู้ริเริ่มให้มีการกระทำความดังกล่าวและได้ให้ความร่วมมือเป็นประโยชน์ต่อการพิจารณาของเทศบาลตำบลสันป่าเปา

๔.๘ ผู้ยื่นข้อเสนอจะต้องปฏิบัติ ดังนี้

(๑) ปฏิบัติตามเงื่อนไขที่ระบุไว้ในเอกสารประกวดราคาอิเล็กทรอนิกส์

(๒) ราคาที่เสนอจะต้องเป็นราคาที่รวมภาษีมูลค่าเพิ่ม และภาษีอื่นๆ (ถ้ามี) รวมค่าใช้

จ่ายทั้งปวงไว้ด้วยแล้ว

(๓) ผู้ยื่นข้อเสนอจะต้องลงทะเบียนเพื่อเข้าสู่กระบวนการเสนอราคา ตามวัน เวลา ที่

กำหนด

(๔) ผู้ยื่นข้อเสนอจะถอนการเสนอราคาที่เสนอแล้วไม่ได้

(๕) ผู้ยื่นข้อเสนอต้องศึกษาและทำความเข้าใจในระบบและวิธีการเสนอราคาด้วยวิธี

ประกวดราคาอิเล็กทรอนิกส์ ของกรมบัญชีกลางที่แสดงไว้ในเว็บไซต์ www.gprocurement.go.th

๔.๙ ผู้ยื่นข้อเสนอที่เป็นผู้ชนะการเสนอราคาต้องจัดทำแผนการใช้พัสดุที่ผลิตภายในประเทศ และแผนการใช้เหล็กที่ผลิตในประเทศ โดยยื่นให้หน่วยงานของรัฐภายใน ๖๐ วัน นับถัดจากวันลงนามในสัญญา เว้นแต่กรณีที่ยะยะเวลาดำเนินการตามสัญญาไม่เกิน ๖๐ วัน

๔.๑๐ คู่สัญญาต้องจัดทำแผนการทำงานมาให้ภายใน ๗ วัน นับถัดจากวันลงนามในสัญญา เว้นแต่เป็นกรณีสัญญามีอายุไม่เกิน ๙๐ วัน หรือกรณีการจ้างก่อสร้างซึ่งสัญญาหรือบันทึกข้อตกลงเป็นหนังสือที่มีวงเงินไม่เกิน ๕๐๐,๐๐๐ บาท ทั้งนี้ แผนการทำงานดังกล่าวให้ถือเป็นเอกสารส่วนหนึ่งของสัญญา

๕. หลักเกณฑ์และสิทธิในการพิจารณา

๕.๑ ในการพิจารณาผลการยื่นข้อเสนอประกวดราคาอิเล็กทรอนิกส์ครั้งนี้ เทศบาลตำบลสันป่าเปาจะพิจารณาดัดสินโดยใช้ หลักเกณฑ์ราคา

๕.๒ การพิจารณาผู้ชนะการยื่นข้อเสนอ

กรณีใช้หลักเกณฑ์ราคาในการพิจารณาผู้ชนะการยื่นข้อเสนอ เทศบาลตำบลสันป่าเปา จะพิจารณาจาก ราคารวม

๕.๓ หากผู้ยื่นข้อเสนอรายใดมีคุณสมบัติไม่ถูกต้องตามข้อ ๒ หรือยื่นหลักฐานการยื่นข้อเสนอไม่ถูกต้อง หรือไม่ครบถ้วนตามข้อ ๓ หรือยื่นข้อเสนอไม่ถูกต้องตามข้อ ๔ คณะกรรมการพิจารณาผลฯ จะไม่รับพิจารณาข้อเสนอของผู้ยื่นข้อเสนอรายนั้น เว้นแต่ ผู้ยื่นข้อเสนอรายใดเสนอเอกสารทางเทคนิคหรือแบบรูปและรายการละเอียดและขอบเขตของงานที่จะจ้างไม่ครบถ้วน หรือเสนอรายละเอียดแตกต่างไปจากเงื่อนไขที่เทศบาลตำบลสันป่าเปากำหนดไว้ในประกาศและเอกสารประกวดราคาอิเล็กทรอนิกส์ ในส่วนที่มีสาระสำคัญและความแตกต่างนั้น ไม่มีผลทำให้เกิดการได้เปรียบเสียเปรียบ ต่อผู้ยื่นข้อเสนอรายอื่น หรือเป็นการผิดพลาดเล็กน้อย คณะกรรมการพิจารณาผลฯ อาจพิจารณาผ่อนปรนการตัดสินสิทธิ ผู้ยื่นข้อเสนอรายนั้น

๕.๔ เทศบาลตำบลสันป่าเปาสงวนสิทธิไม่พิจารณาข้อเสนอของผู้ยื่นข้อเสนอโดยไม่มีการผ่อนผัน ในกรณีดังต่อไปนี้

(๑) ไม่กรอกชื่อผู้ยื่นข้อเสนอในการเสนอราคาทางระบบจัดซื้อจัดจ้าง ด้วยอิเล็กทรอนิกส์

(๒) เสนอรายละเอียดแตกต่างไปจากเงื่อนไขที่กำหนดในเอกสารประกวดราคาอิเล็กทรอนิกส์ที่เป็นสาระสำคัญ หรือมีผลทำให้เกิดความได้เปรียบเสียเปรียบแก่ผู้ยื่นข้อเสนอรายอื่น

๕.๕ ในการตัดสินการประกวดราคาอิเล็กทรอนิกส์หรือในการทำสัญญา คณะกรรมการพิจารณาผลฯ หรือเทศบาลตำบลสันป่าเปา มีสิทธิให้ผู้ยื่นข้อเสนอชี้แจงข้อเท็จจริงเกี่ยวกับสภาพ ฐานะ หรือข้อเท็จจริงอื่นใดที่เกี่ยวข้องกับผู้ยื่นข้อเสนอเพิ่มเติมได้ เทศบาลตำบลสันป่าเปามีสิทธิที่จะไม่รับข้อเสนอ ไม่รับราคา หรือไม่ทำสัญญา หากข้อเท็จจริงดังกล่าวไม่เหมาะสมหรือไม่ถูกต้อง

๕.๖ เทศบาลตำบลสันป่าเปาทรงไว้ซึ่งสิทธิที่จะไม่รับราคาต่ำสุด หรือราคาหนึ่งราคาใด หรือราคาที่เสนอทั้งหมดก็ได้ และอาจพิจารณาเลือกจ้างก่อสร้างในจำนวน หรือขนาด หรือเฉพาะรายการหนึ่งรายการใด หรืออาจจะยกเลิก การประกวดราคาอิเล็กทรอนิกส์โดยไม่พิจารณาจัดจ้างก่อสร้างเลยก็ได้ สุดท้ายจะพิจารณา ทั้งนี้ เพื่อประโยชน์ของทางราชการเป็นสำคัญ และให้ถือว่าการตัดสินของ เทศบาลตำบลสันป่าเปาเป็นเด็ดขาด ผู้ยื่นข้อเสนอจะเรียกร้องค่าใช้จ่าย หรือค่าเสียหายใดๆ มิได้ รวมทั้ง เทศบาลตำบลสันป่าเปาจะพิจารณายกเลิกการประกวดราคาอิเล็กทรอนิกส์และลงโทษผู้ยื่นข้อเสนอเป็นผู้ทำงาน ไม่ว่าจะเป็นผู้ยื่นข้อเสนอที่ได้รับการคัดเลือกหรือไม่ก็ตาม หากมีเหตุที่เชื่อถือได้ว่ายื่นข้อเสนอกระทำการโดยไม่สุจริต เช่น การเสนอเอกสารอันเป็นเท็จ หรือใช้ข้อมูลคลาดเคลื่อน หรือนิตยบุคคลอื่นมาเสนอราคาแทน เป็นต้น

ในกรณีที่ผู้ยื่นข้อเสนอรายที่เสนอราคาต่ำสุด เสนอราคาต่ำจนคาดหมายได้ว่าไม่อาจดำเนินงานตามเอกสารประกวดราคาอิเล็กทรอนิกส์ได้ ในกรณีที่ระหว่างระยะเวลาตามสัญญาจนถึงวันที่ผู้ว่าจ้างได้ตรวจรับงานครั้งสุดท้ายได้เกิดความเสียหายอย่างร้ายแรงจากหรือแก่งานก่อสร้างถึงขนาดที่ก่อให้เกิดอันตรายต่อชีวิตหรือทรัพย์สินของประชาชนอันเนื่องมาจากการกระทำหรือละเว้นการกระทำใด ๆ ของผู้รับจ้าง ภายในระยะเวลา ๒ ปี นับตั้งแต่วันที่เกิดเหตุจนถึงวันยื่นข้อเสนอ คณะกรรมการพิจารณาผลฯ หรือเทศบาลตำบลสันป่าเปา จะให้ผู้ยื่นข้อเสนอนั้นชี้แจงและแสดงหลักฐานที่ทำให้เชื่อได้ว่า ผู้ยื่นข้อเสนอสามารถดำเนินการตามเอกสารประกวดราคาอิเล็กทรอนิกส์ให้เสร็จสมบูรณ์ หากคำชี้แจงไม่เป็นที่รับฟังได้ เทศบาลตำบลสันป่าเปา มีสิทธิที่จะไม่รับข้อเสนอหรือไม่

รับราคาของผู้ยื่นข้อเสนอรายนั้น ทั้งนี้ ผู้ยื่นข้อเสนอดังกล่าวไม่มีสิทธิเรียกร้องค่าใช้จ่ายหรือค่าเสียหายใดๆ จากเทศบาลตำบลสันป่าเปา

๕.๗ ก่อนลงนามในสัญญา เทศบาลตำบลสันป่าเปา อาจประกาศยกเลิกการประกวดราคาอิเล็กทรอนิกส์ หากปรากฏว่ามีกรกระทำที่เข้าลักษณะผู้ยื่นข้อเสนอที่ชนะการประกวดราคาหรือที่ได้รับการคัดเลือก มีผลประโยชน์ร่วมกัน หรือมีส่วนได้เสียกับผู้ยื่นข้อเสนอรายอื่น หรือขัดขวางการแข่งขันอย่างเป็นธรรม หรือสมยอมกันกับผู้ยื่นข้อเสนอรายอื่น หรือเจ้าหน้าที่ในการเสนอราคา หรือสื่อว่ากระทำการทุจริตอื่นใดในการเสนอราคา

๕.๘ หากผู้ยื่นข้อเสนอซึ่งเป็นผู้ประกอบการ SMEs เสนอราคาสูงกว่าราคาต่ำสุดของผู้ยื่นข้อเสนอรายอื่นที่ไม่เกินร้อยละ ๑๐ ให้จัดซื้อจัดจ้างกับผู้ประกอบการ SMEs ดังกล่าว โดยจัดเรียงลำดับผู้ยื่นข้อเสนอซึ่งเป็นผู้ประกอบการ SMEs ซึ่งเสนอราคาสูงกว่าราคาต่ำสุดของผู้ยื่นข้อเสนอรายอื่นไม่เกินร้อยละ ๑๐ ที่จะเรียกมาทำสัญญาไม่เกิน ๓ ราย

ผู้ยื่นข้อเสนอที่เป็นกิจการร่วมค้าที่จะได้สิทธิตามวรรคหนึ่ง ผู้เข้าร่วมค้าทุกรายจะต้องเป็นผู้ประกอบการ SMEs

ทั้งนี้ ผู้ประกอบการ SMEs ที่จะได้แต้มต่อด้านราคาตามวรรคหนึ่ง จะต้องมีวงเงินสัญญาสะสมตามปีปฏิทินรวมกับราคาที่เสนอในครั้งแล้ว มีมูลค่ารวมกันไม่เกินมูลค่าของรายได้ตามขนาดที่ขึ้นทะเบียนไว้กับ สสว.

๕.๙ หากผู้ยื่นข้อเสนอซึ่งมิใช่ผู้ประกอบการ SMEs แต่เป็นบุคคลธรรมดาที่ถือสัญชาติไทย หรือนิติบุคคลที่จัดตั้งขึ้นตามกฎหมายไทยเสนอราคาสูงกว่าราคาต่ำสุดของผู้ยื่นข้อเสนอซึ่งเป็นผู้ประกอบการ SMEs ที่มิได้ถือสัญชาติไทยหรือนิติบุคคลที่จัดตั้งขึ้นตามกฎหมายของต่างประเทศไม่เกินร้อยละ ๓ ให้จัดซื้อจัดจ้างกับบุคคลธรรมดาที่ถือสัญชาติไทยหรือนิติบุคคลที่จัดตั้งขึ้นตามกฎหมายไทยดังกล่าว

ผู้ยื่นข้อเสนอที่เป็นกิจการร่วมค้าที่จะได้สิทธิตามวรรคหนึ่ง ผู้เข้าร่วมค้าทุกรายจะต้องเป็นผู้ประกอบการ SMEs ที่ถือสัญชาติไทยหรือนิติบุคคลที่จัดตั้งขึ้นตามกฎหมายไทย

๖. การทำสัญญาจ้างก่อสร้าง

ผู้ชนะการประกวดราคาอิเล็กทรอนิกส์จะต้องทำสัญญาจ้างตามแบบสัญญา ดังระบุในข้อ ๑.๓ หรือทำข้อตกลงเป็นหนังสือกับเทศบาลตำบลสันป่าเปา ภายใน ๗ วัน นับถัดจากวันที่ได้รับแจ้ง และจะต้องวางหลักประกันสัญญาเป็นจำนวนเงินเท่ากับร้อยละ ๕ ของราคาค่าจ้างที่ประกวดราคาอิเล็กทรอนิกส์ ให้เทศบาลตำบลสันป่าเปายึดถือไว้ในขณะทำสัญญาโดยใช้หลักประกันอย่างหนึ่งอย่างใด ดังต่อไปนี้

๖.๑ เงินสด

๖.๒ เช็คหรือตราฟท์ที่ธนาคารเซ็นส่งจ่าย ซึ่งเป็นเช็คหรือตราฟท์ลงวันที่ใช้เช็คหรือตราฟท์นั้น ชำระต่อเจ้าหน้าที่ในวันทำสัญญา หรือก่อนวันนั้นไม่เกิน ๓ วันทำการ

๖.๓ หนังสือค้ำประกันของธนาคารภายในประเทศ ตามตัวอย่างที่คณะกรรมการนโยบายกำหนด ดังระบุในข้อ ๑.๔ (๒) หรือจะเป็นหนังสือค้ำประกันอิเล็กทรอนิกส์ตามวิธีการที่กรมบัญชีกลางกำหนด

๖.๔ หนังสือค้ำประกันของบริษัทเงินทุน หรือบริษัทเงินทุนหลักทรัพย์ที่ได้รับอนุญาตให้ประกอบกิจการเงินทุนเพื่อการพาณิชย์และประกอบธุรกิจค้ำประกันตามประกาศของธนาคารแห่งประเทศไทย ตามรายชื่อบริษัทเงินทุนที่ธนาคารแห่งประเทศไทยแจ้งเวียนให้ทราบ โดยอนุโลมให้ใช้ตามตัวอย่างหนังสือค้ำประกันของธนาคารที่คณะกรรมการนโยบายกำหนด ดังระบุในข้อ ๑.๔ (๒)

๖.๕ พันธบัตรรัฐบาลไทย

หลักประกันนี้จะคืนให้ โดยไม่มีดอกเบี้ยภายใน ๑๕ วันนับถัดจากวันที่ผู้ชนะการประกวดราคาอิเล็กทรอนิกส์ (ผู้รับจ้าง) พ้นจากข้อผูกพันตามสัญญาจ้างแล้ว

๗. ค่าจ้างและการจ่ายเงิน

เทศบาลตำบลสันป่าเปา จะจ่ายค่าจ้างซึ่งได้รวมภาษีมูลค่าเพิ่มตลอดจนภาษีอากรอื่น ๆ และค่าใช้จ่ายทั้งปวงด้วยแล้วให้แก่ผู้ยื่นข้อเสนอที่ได้รับการคัดเลือกให้เป็นผู้รับจ้าง เมื่อผู้รับจ้างได้ปฏิบัติงานถูกต้องและครบถ้วนตามสัญญาจ้างหรือข้อตกลง และเทศบาลตำบลสันป่าเปาได้ตรวจรับมอบงานจ้างเรียบร้อยแล้ว รวมทั้งทำสถานที่ก่อสร้างให้สะอาดเรียบร้อย

๘. อัตราค่าปรับ

ค่าปรับตามสัญญาจ้างแนบท้ายเอกสารประกวดราคาอิเล็กทรอนิกส์นี้ หรือข้อตกลงจ้างเป็นหนังสือจะกำหนด ดังนี้

๘.๑ กรณีที่ผู้รับจ้างนำงานที่รับจ้างไปจ้างช่วงให้ผู้อื่นทำอีกทอดหนึ่งโดยไม่ได้รับอนุญาตจากเทศบาลตำบลสันป่าเปา จะกำหนดค่าปรับสำหรับการฝ่าฝืนดังกล่าวเป็นจำนวนร้อยละ ๑๐ ของวงเงินของงานจ้างช่วงนั้น

๘.๒ กรณีที่ผู้รับจ้างปฏิบัติผิดสัญญาจ้างก่อสร้าง นอกเหนือจากข้อ ๘.๑ จะกำหนดค่าปรับเป็นรายวันเป็นจำนวนเงินตายตัวในอัตราร้อยละ ๐.๒๕ ของราคางานจ้าง

๙. การรับประกันความชำรุดบกพร่อง

ผู้ชนะการประกวดราคาอิเล็กทรอนิกส์ซึ่งได้ทำสัญญาจ้าง ตามแบบ ดังระบุในข้อ ๑.๓ หรือข้อตกลงจ้างเป็นหนังสือแล้วแต่กรณี จะต้องรับประกันความชำรุดบกพร่องของงานจ้างที่เกิดขึ้นภายในระยะเวลา ไม่น้อยกว่า ๒ ปี นับถัดจากวันที่เทศบาลตำบลสันป่าเปาได้รับมอบงาน โดยต้องบริหารจัดการซ่อมแซมแก้ไขให้ใช้การได้ดีดังเดิมภายใน ๑๕ วัน นับถัดจากวันที่ได้รับแจ้งความชำรุดบกพร่อง

๑๐. ข้อเสนอสิทธิในการยื่นข้อเสนอและอื่น ๆ

๑๐.๑ เงินค่าจ้างสำหรับงานจ้างครั้งนี้ ได้มาจากเทศบัญญัติงบประมาณรายจ่ายประจำปีงบประมาณ พ.ศ. ๒๕๖๙ แผนงานอุตสาหกรรมและการโยธา งานก่อสร้าง งบลงทุน หมวดค่าที่ดินและสิ่งก่อสร้าง ประเภทค่าก่อสร้างสิ่งสาธารณูปการ โครงการก่อสร้างรางระบายน้ำคอนกรีตเสริมเหล็กแบบไม่มีฝापิด (รูปตัวยู) บริเวณหลังบ้านนายจิรภัทร ดีะวงศ์ ถึงหลังบ้านนายประธาน ทนทาน หมู่ที่ ๒ บ้านป่าก้าง ตำบลสันป่าเปา อำเภอสันทราย จังหวัดเชียงใหม่

การลงนามในสัญญาจะกระทำต่อเมื่อ เทศบาลตำบลสันป่าเปาได้รับอนุมัติเงิน ค่าก่อสร้างจากเงินงบประมาณประจำปี พ.ศ. ๒๕๖๙

๑๐.๒ เมื่อเทศบาลตำบลสันป่าเปาได้คัดเลือกผู้ยื่นข้อเสนอรายใดให้เป็นผู้รับจ้าง และได้ตกลงจ้าง ตามการประกวดราคาอิเล็กทรอนิกส์แล้ว ถ้าผู้รับจ้างจะต้องส่งหรือนำสิ่งของมาเพื่องานจ้างดังกล่าวเข้ามาจากต่างประเทศ และของนั้นต้องนำเข้ามาโดยทางเรือในเส้นทางที่มีเรือไทยเดินอยู่ และสามารถให้บริการรับขนได้ตามที่รัฐมนตรีว่าการกระทรวงคมนาคมประกาศกำหนด ผู้ยื่นข้อเสนอซึ่งเป็นผู้รับจ้างจะต้องปฏิบัติตามกฎหมายว่าด้วยการส่งเสริมการพาณิชย์นาวี ดังนี้

(๑) แจกการสั่งหรือนำสิ่งของดังกล่าวเข้ามาจากต่างประเทศต่อกรมเจ้าท่า ภายใน ๗ วัน นับตั้งแต่วันที่ผู้รับจ้างสั่งหรือซื้อของจากต่างประเทศ เว้นแต่เป็นของที่รัฐมนตรีว่าการกระทรวงคมนาคมประกาศ ยกเว้นให้บรรทุกโดยเรืออื่นได้

(๒) จัดการให้สิ่งของดังกล่าวบรรทุกโดยเรือไทย หรือเรือที่มีสิทธิเช่นเดียวกับเรือไทย จากต่างประเทศมายังประเทศไทย เว้นแต่จะได้รับอนุญาตจากกรมเจ้าท่า ให้บรรทุกสิ่งของนั้น โดยเรืออื่น ที่มีใบเรือ ไทย ซึ่งจะต้องได้รับอนุญาตเช่นนั้นก่อนบรรทุกของลงเรืออื่น หรือเป็นของที่รัฐมนตรีว่าการกระทรวงคมนาคม ประกาศยกเว้นให้บรรทุกโดยเรืออื่น

(๓) ในกรณีที่มิปฏิบัติตาม (๑) หรือ (๒) ผู้รับจ้างจะต้องรับผิดชอบตามกฎหมายว่าด้วยการส่งเสริมการพาณิชย์

๑๐.๓ ผู้ยื่นข้อเสนอซึ่งเทศบาลตำบลสันป่าเปาได้คัดเลือกแล้ว ไม่ไปทำสัญญาหรือข้อตกลง จ้างเป็นหนังสือภายในเวลาที่กำหนดดังระบุไว้ในข้อ ๗ เทศบาลตำบลสันป่าเปาจะริบหลักประกันการยื่นข้อเสนอ หรือ เรียกธองจากผู้ออกหนังสือค้ำประกัน การยื่นข้อเสนอทันที และอาจพิจารณาเรียกธองให้ชดใช้ความเสียหายอื่น (ถ้ามี) รวมทั้งจะพิจารณาให้เป็นผู้ทำงาน ตามระเบียบกระทรวงการคลังว่าด้วยการจัดซื้อจัดจ้างและการบริหารพัสดุภาครัฐ พ.ศ. ๒๕๖๐

๑๐.๔ เทศบาลตำบลสันป่าเปาสงวนสิทธิที่จะแก้ไขเพิ่มเติมเงื่อนไข หรือข้อกำหนดในแบบ สัญญาหรือข้อตกลงจ้างเป็นหนังสือให้เป็นไปตามความเห็นของสำนักงานอัยการสูงสุด (ถ้ามี)

๑๐.๕ ในกรณีที่เอกสารแนบท้ายเอกสารประกวดราคาอิเล็กทรอนิกส์นี้ มีความขัดหรือแย้งกัน ผู้ยื่นข้อเสนอจะต้องปฏิบัติตามคำวินิจฉัยของเทศบาลตำบลสันป่าเปา คำวินิจฉัยดังกล่าวให้ถือเป็นที่สุด และ ผู้ยื่นข้อเสนอไม่มีสิทธิเรียกร้องค่าใช้จ่ายใดๆ เพิ่มเติม

๑๐.๖ เทศบาลตำบลสันป่าเปา อาจประกาศยกเลิกการจัดจ้างในกรณีต่อไปนี้ได้ โดยที่ผู้ยื่นข้อเสนอจะเรียกร้องค่าเสียหายใดๆ จากเทศบาลตำบลสันป่าเปาไม่ได้

(๑) เทศบาลตำบลสันป่าเปาไม่ได้รับการจัดสรรเงินที่จะใช้ในการจัดจ้างหรือได้รับ จัดสรรแต่ไม่เพียงพอที่ จะทำการจัดจ้างครั้งนี้ต่อไป

(๒) มีการกระทำที่เข้าลักษณะผู้ยื่นข้อเสนอที่ชนะการจัดจ้างหรือที่ได้รับการคัดเลือกมี ผลประโยชน์ร่วมกัน หรือมีส่วนได้เสียกับผู้ยื่นข้อเสนอรายอื่น หรือขัดขวางการแข่งขันอย่างเป็นธรรมหรือสมยอมกัน กับผู้ยื่นข้อเสนอรายอื่น หรือเจ้าหน้าที่ในการเสนอราคา หรือส่อว่ากระทำการทุจริตอื่นใดในการเสนอราคา

(๓) การทำการจัดจ้างครั้งนี้ต่อไปอาจก่อให้เกิดความเสียหายแก่เทศบาลตำบลสันป่า เปา หรือกระทบต่อประโยชน์สาธารณะ

(๔) กรณีอื่นในทำนองเดียวกับ (๑) (๒) หรือ (๓) ตามที่กำหนดในกฎกระทรวงซึ่งออก ตามความในกฎหมายว่าด้วยการจัดซื้อจัดจ้างและการบริหารพัสดุภาครัฐ

๑๐.๗ ผู้ยื่นข้อเสนอจะต้องเลือกช่องทางการอุทธรณ์และช่องทางการรับหนังสือแจ้งตอบผล การพิจารณาอุทธรณ์ไว้ตั้งแต่ขั้นตอนการยื่นข้อเสนอ และหากผู้ยื่นข้อเสนอมีความประสงค์ที่จะอุทธรณ์ผลการ ประกาศผู้ชนะการจัดซื้อจัดจ้าง จะต้องยื่นอุทธรณ์และรับหนังสือแจ้งตอบการพิจารณาอุทธรณ์ผ่านช่องทางที่ได้เลือก ไว้เท่านั้น

๑๑. การปรับราคาค่างานก่อสร้าง

การปรับราคาค่างานก่อสร้างตามสูตรการปรับราคาดังระบุในข้อ ๑.๕ จะนำมาใช้ในกรณีที่ ค่า
งานก่อสร้างลดลงหรือเพิ่มขึ้น โดยวิธีการต่อไปนี้

ตามเงื่อนไข หลักเกณฑ์ สูตรและวิธีคำนวณที่ใช้กับสัญญาแบบปรับราคาได้ตามมติคณะรัฐมนตรี
เมื่อวันที่ ๒๒ สิงหาคม ๒๕๓๒ เรื่อง การพิจารณาช่วยเหลือผู้ประกอบการอาชีพงานก่อสร้าง ตามหนังสือสำนักเลขาธิการ
คณะรัฐมนตรี ที่ นร ๐๒๐๓/ว ๑๐๙ ลงวันที่ ๒๔ สิงหาคม ๒๕๓๒

สูตรการปรับราคา (สูตรค่า K) จะต้องคงที่ที่ระดับที่กำหนดไว้ในวันแล้วเสร็จตามที่กำหนดไว้ใน
สัญญา หรือภายในระยะเวลาที่เทศบาลตำบลสันป่าเปาได้ขยายออกไป โดยจะใช้สูตรของทางราชการที่ได้ระบุในข้อ
๑.๕

๑๒. มาตรฐานฝีมือช่าง

เมื่อเทศบาลตำบลสันป่าเปาได้คัดเลือกผู้ยื่นข้อเสนอรายใดให้เป็นผู้รับจ้างและได้ตกลงจ้าง
ก่อสร้าง ตามประกาศนี้แล้วผู้ยื่นข้อเสนอจะต้องตกลงว่าในการปฏิบัติงานก่อสร้างดังกล่าว ผู้ยื่นข้อเสนอจะต้องมีและ
ใช้ผู้ผ่านการทดสอบมาตรฐานฝีมือช่างหรือผู้ผ่านการทดสอบมาตรฐานฝีมือช่างจาก สถาบันพัฒนาฝีมือแรงงาน หรือ
สถาบันที่ราชการรับรอง หรือผู้มีวุฒิปับัตรระดับ ปวช. ปวส. และ ปวท.หรือเทียบเท่าจากสถาบันการศึกษาที่ ก.พ.
รับรองให้เข้ารับราชการได้ ในอัตราไม่ต่ำกว่าร้อยละ ๑๐ ของแต่ละสาขาช่างแต่จะต้องมีจำนวนช่างอย่างน้อย ๑ คน
ในแต่ละสาขาช่าง ดังต่อไปนี้

๑๒.๑ 'ช่างก่อสร้าง หรือช่างโยธา

๑๓. การปฏิบัติตามกฎหมายและระเบียบ

ในระหว่างระยะเวลาการก่อสร้าง ผู้ยื่นข้อเสนอที่ได้รับการคัดเลือกให้เป็นผู้รับจ้างต้องปฏิบัติ
ตามหลักเกณฑ์ที่กฎหมายและระเบียบได้กำหนดไว้โดยเคร่งครัด

๑๔. การประเมินผลการปฏิบัติงานของผู้ประกอบการ

เทศบาลตำบลสันป่าเปา สามารถนำผลการปฏิบัติงานแล้วเสร็จตามสัญญาของผู้ยื่นข้อเสนอที่ได้
รับการคัดเลือกให้ เป็นผู้รับจ้างเพื่อนำมาประเมินผลการปฏิบัติงานของผู้ประกอบการ

ทั้งนี้ หากผู้ยื่นข้อเสนอที่ได้รับการคัดเลือกไม่ผ่านเกณฑ์ที่กำหนดจะถูกกระจัดการยื่นข้อเสนอหรือ
ทำสัญญากับเทศบาลตำบลสันป่าเปา ไว้ชั่วคราว



เทศบาลตำบลสันป่าเปา

๒๖ สิงหาคม ๒๕๖๑

ตารางแสดงวงเงินงบประมาณที่ได้รับจัดสรรและราคากลางในงานจ้างก่อสร้าง

1. โครงการ ก่อสร้างรางระบายน้ำคอนกรีตเสริมเหล็กแบบไม่มีฝาดปิด(รูปตัวยู)
บริเวณหลังบ้านนายจิรภัทร ต๊ะวงศ์ ถึงบ้านนายประธาน ทนทาน
หมู่ที่ 2 บ้านป่าก้าง ตำบลสันป่าเปา อำเภอสันทราย จังหวัดเชียงใหม่
2. หน่วยงานเจ้าของโครงการ เทศบาลตำบลสันป่าเปา
3. วงเงินงบประมาณที่ได้รับจัดสรร 621,500.00 บาท หกแสนสองหมื่นหนึ่งพันห้าร้อยบาทถ้วน
4. ลักษณะงานโดยสังเขป ขนาดกว้าง 1.00 เมตร ยาว 113.00 เมตร ลึก 1.00 เมตร
5. คำนวณราคากลางวันที่ เมื่อวันที่ 20 สิงหาคม 2569
- เป็นเงิน 620,972.71 หกแสนสองหมื่นเก้าร้อยเจ็ดสิบสองบาทเจ็ดสิบเอ็ดสตางค์
- คิดเป็นงบประมาณ 620,000.00 หกแสนสองหมื่นบาทถ้วน

6. บัญชีประมาณราคากลาง

- | | | |
|--|---|------|
| 6.1 บันทึกการคำนวณราคากลาง จำนวน | 1 | แผ่น |
| 6.2 แบบสรุปราคากลางงานก่อสร้างทาง จำนวน | 1 | แผ่น |
| 6.3 รายละเอียดการคำนวณค่างานต้นทุนต่อหน่วย จำนวน | 4 | แผ่น |
| 6.4 แบบสรุปข้อมูลวัสดุและค่าแรงดำเนินการ จำนวน | | แผ่น |

7. รายชื่อคณะกรรมการกำหนดราคากลาง

ลงชื่อ..... ประธานกรรมการกำหนดราคากลาง
(นายสนธยา ต่างใจ)

ปลัดเทศบาลตำบลสันป่าเปา

ลงชื่อ..... กรรมการกำหนดราคากลาง
(นายจักรวาล ฝ่ายวิพอ)

ผู้อำนวยการกองช่าง

ลงชื่อ..... กรรมการกำหนดราคากลาง
(นายธีรศักดิ์ ปางสุข)

นายช่างโยธาชำนาญงาน

บันทึกคณะกรรมการกำหนดราคากลาง

เทศบาลตำบลสันป่าเปา

อำเภอสันทราย จังหวัดเชียงใหม่

วันที่ ๒๐ สิงหาคม ๒๕๖๙

เรื่อง กำหนดราคากลางโครงการก่อสร้างวางระบายน้ำคอนกรีตเสริมเหล็กแบบไม่มีฝาปิด (รูปตัวยู) บริเวณ
หลังบ้านนายจิรภัทร ต๊ะวงศ์ ถึงหลังบ้านนายประธาน ทนทาน หมู่ที่ ๒ บ้านป่าก้าง
ตำบลสันป่าเปา อำเภอสันทราย จังหวัดเชียงใหม่

เรียน นายกเทศมนตรีตำบลสันป่าเปา


ด้วยเทศบาลตำบลสันป่าเปา จะดำเนินโครงการก่อสร้างวางระบายน้ำคอนกรีตเสริมเหล็ก
แบบไม่มีฝาปิด(รูปตัวยู) บริเวณหลังบ้านนายจิรภัทร ต๊ะวงศ์ ถึงหลังบ้านนายประธาน ทนทาน หมู่ที่ ๒
บ้านป่าก้าง ตำบลสันป่าเปา อำเภอสันทราย จังหวัดเชียงใหม่ ขนาดกว้าง ๑.๐๐ เมตร ยาว ๑๑๓.๐๐ เมตร
ลึก ๑.๐๐ เมตร งบประมาณตั้งไว้ ๖๒๑,๕๐๐.- บาท (หกแสนสองหมื่นหนึ่งพันห้าร้อยบาทถ้วน) นั้น

ข้าพเจ้าและคณะกรรมการ ได้ร่วมประชุมเพื่อพิจารณากำหนดราคากลางในการดำเนินงาน
ก่อสร้างของทางราชการเป็นที่เรียบร้อยแล้ว ซึ่งราคากลางโครงการก่อสร้างดังกล่าวจำนวนเงิน ๖๒๐,๐๐๐.๐๐
บาท (หกแสนสองหมื่นบาทถ้วน) ยืนยันเป็นราคากลางของโครงการภายในระยะเวลา ๓๐ วัน และได้กำหนด
ระยะเวลาในการดำเนินการโครงการแล้วเสร็จเป็นระยะเวลา ๙๐ วัน

จึงเรียนมาเพื่อโปรดทราบ

(ลงชื่อ)  ประธานกรรมการ
(นายสนธยา ต่างใจ)

(ลงชื่อ)  กรรมการ
(นายจักรวาล ฝ่ายริพล)

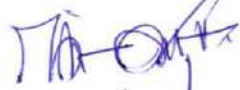(ลงชื่อ)  กรรมการและเลขานุการ
(นายธีรศักดิ์ ปางสุข)

อนุมัติ



(นายสุนัน ศรีวิชัย)

นายกเทศมนตรีตำบลสันป่าเปา

ตารางแสดงวงเงินงบประมาณที่ได้รับจัดสรรและราคากลางในงานจ้างก่อสร้าง

1. โครงการ ก่อสร้างรางระบายน้ำคอนกรีตเสริมเหล็กแบบไม่มีฝาดปิด(รูปตัวยู)
บริเวณหลังบ้านนายจิรภัทร ต๊ะวงศ์ ถึงบ้านนายประธาน ทนทาน
หมู่ที่ 2 บ้านป่าก้าง ตำบลสันป่าเปา อำเภอสันทราย จังหวัดเชียงใหม่
2. หน่วยงานเจ้าของโครงการ เทศบาลตำบลสันป่าเปา
3. วงเงินงบประมาณที่ได้รับจัดสรร 621,500.00 บาท หกแสนสองหมื่นหนึ่งพันห้าร้อยบาทถ้วน
4. ลักษณะงานโดยสังเขป ขนาดกว้าง 1.00 เมตร ยาว 113.00 เมตร ลึก 1.00 เมตร
5. คำนวณราคากลางวันที่ เมื่อวันที่ 20 สิงหาคม 2569
- เป็นเงิน 620,972.71 หกแสนสองหมื่นเก้าร้อยเจ็ดสิบสองบาทเจ็ดสิบเอ็ดสตางค์
- คิดเป็นงบประมาณ 620,000.00 หกแสนสองหมื่นบาทถ้วน

6. บัญชีประมาณราคากลาง

- | | | |
|--|---|------|
| 6.1 บันทึกการคำนวณราคากลาง จำนวน | 1 | แผ่น |
| 6.2 แบบสรุปราคากลางงานก่อสร้างทาง จำนวน | 1 | แผ่น |
| 6.3 รายละเอียดการคำนวณค่างานต้นทุนต่อหน่วย จำนวน | 4 | แผ่น |
| 6.4 แบบสรุปข้อมูลวัสดุและค่าแรงดำเนินการ จำนวน | | แผ่น |

7. รายชื่อคณะกรรมการกำหนดราคากลาง

ลงชื่อ..... ประธานกรรมการกำหนดราคากลาง
(นายสนรยา ต่างใจ)

ปลัดเทศบาลตำบลสันป่าเปา

ลงชื่อ..... กรรมการกำหนดราคากลาง
(นายจักรวาล ฝ่ายวิพอ)

ผู้อำนวยการกองช่าง

ลงชื่อ..... กรรมการกำหนดราคากลาง
(นายธีรศักดิ์ ปางสุข)

นายช่างโยธาชำนาญงาน

บันทึกคำนวณราคากลาง

สำนักงานเทศบาลตำบลสันป่าเปา

๒๐ สิงหาคม ๒๕๖๔

ตามคำสั่งเทศบาลตำบลสันป่าเปาเลขที่ ๑๕๕ /๒๕๖๔ ลงวันที่ ๒๐ สิงหาคม ๒๕๖๔ ได้แต่งตั้งคณะกรรมการกำหนดราคากลางโครงการก่อสร้างก่อสร้างรางระบายน้ำคอนกรีตเสริมเหล็กแบบไม่มีฝาปิด(รูปตัวยู) บริเวณหลังบ้านนายจิรภัทร ตีวงค์ถึงบ้านนายประธาน ทนทาน หมู่ที่ 2 บ้านป่าก้าง ตำบลสันป่าเปา อำเภอสันทราย จังหวัดเชียงใหม่

ทั้งนี้ ให้เป็นไปตามมติของคณะรัฐมนตรี เมื่อวันที่ ๒๘ ธันวาคม ๒๕๓๖ เรื่องกำหนดมาตรการป้องกัน หรือลดโอกาสในการสมยอมกันในการเสนอราคากรณีการจ้างเหมาก่อสร้างของส่วนราชการ

คณะกรรมการได้กำหนดราคากลางตามคำสั่งดังกล่าวข้างต้น ประกาศคณะกรรมการราคากลางและขึ้นทะเบียนผู้ประกอบการเรื่องหลักเกณฑ์และวิธีการกำหนดราคากลางก่อสร้าง ฉบับประกาศ ณ วันที่ ๑๙ ตุลาคม ๒๕๖๐ ลงราชกิจจานุเบกษา เมื่อวันที่ ๑๔ พฤศจิกายน ๒๕๖๐

- Facto F ประกอบด้วย ค่าอำนวยการ ค่าความผันผวน ดอกเบี้ย กำไร และภาษี
- ราคากลาง = เงินลงทุน x Factor F
- เงินทุน = ค่าวัสดุ + ค่าแรง
- ตามประมาณการค่าใช้จ่ายสำหรับการข้างต้นนี้ ซึ่งคิดคำนวณโดยกองช่างเทศบาล

ผลรวมค่างานต้นทุนงานทาง	=	455,793.24 บาท
ค่า Factor F งานทาง โครงการนี้	=	1.3624
ค่าป้ายโครงการ	=	-
รวมเป็นราคากลางค่าก่อสร้าง (รวมป้ายโครงการ)	=	620,972.71 บาท
คิดเป็นงบประมาณ	=	620,000.00 บาท

(ตัวอักษร) ทกแสนสองหมื่นบาทถ้วน

จึงได้ลงลายมือชื่อไว้เป็นหลักฐาน

ลงชื่อ.....ประธานฯ

(นายสนธยา ต่างใจ)

ปลัดเทศบาลตำบลสันป่าเปา

ลงชื่อ.....กรรมการ

(นายจักรวาล ฝ่ายริพล)

ผู้อำนวยการกองช่าง

ลงชื่อ.....กรรมการ

(นายธีรศักดิ์ ปางสุข)

นายช่างเยธาชาชาญงาน

คำสั่ง ให้ใช้ราคานี้เป็นราคากลางในการจัดจ้าง

ลงชื่อ.....ผู้อนุมัติ

(นายสุนัน ศรีวิชัย)

นายกเทศมนตรีตำบลสันป่าเปา

แบบสรุปราคากลางงานก่อสร้างทาง สะพาน และท่อเหลี่ยม

ก่อสร้างรางระบายน้ำคอนกรีตเสริมเหล็กแบบไม่มีฝापิด(รูปตัวยู)

ขนาดกว้าง 1.00 เมตร ยาว 113.00 เมตร ลึก 1.00 เมตร

สถานที่ก่อสร้าง บริเวณหลังบ้านนายจิรภัทร ดีะวงค์ ถึงบ้านนายประธาน ทนทาน หมู่ที่ 2 บ้านป่าก้าง ตำบลสันป่าเปา อำเภอสันทราย จังหวัดเชียงใหม่

หน่วยงานรับผิดชอบโครงการ เทศบาลตำบลสันป่าเปา

คำนวณราคากลางโดย นายธีรศักดิ์ ปางสุข เมื่อวันที่ 14 สิงหาคม 2569

ลำดับที่	รายการ	ปริมาณ	หน่วย	ราคาต่อหน่วย	ราคาทุน	Factor F	ราคาต่อหน่วย X FF	ราคากลาง
1	งานรื้อทอกลมเดิม	30.00	เมตร	612.04	18,361.25	1.3624	833.85	25,015.37
2	งานขุดดิน	113.00	เมตร	130.55	14,752.49	1.3624	177.87	20,098.79
3	งานวางระบายน้ำคอนกรีตเสริมเหล็ก	113.00	เมตร	3,473.44	392,498.19	1.3624	4,732.21	534,739.53
4	งานถมดินข้างรางระบายน้ำ	113.00	เมตร	267.09	30,181.31	1.3624	363.89	41,119.02
รวม								620,972.71
ตัวอักษร				หกแสนสองหมื่นเก้าร้อยเจ็ดสิบสองบาทเจ็ดสิบเอ็ดสตางค์				

ผลรวมค่าจ้างต้นทุนงานก่อสร้างทาง(ไม่รวมป้ายโครงการ) = 455,793.24 บาท

ผลรวมค่าใช้จ่ายพิเศษตามข้อกำหนดและค่าใช้จ่ายอื่นๆ = - บาท

ค่า Factor F งานก่อสร้างทาง = 1.3624

คิดเป็นงบประมาณ = 620,972.71 บาท

คิดเป็นราคากลาง = 620,000.00 บาท

หกแสนสองหมื่นบาทถ้วน

ลงชื่อ.....ประธานฯ

(นายสนธยา ต่างชาติ)

ปลัดเทศบาลตำบลสันป่าเปา

ลงชื่อ.....กรรมการ

(นายจักรวาล ฝ่ายวิพล)

ผู้อำนวยการกองช่าง

ลงชื่อ.....กรรมการ

(นายธีรศักดิ์ ปางสุข)

นายช่างโยธามานูงาน

ใบประมาณราคาก่อสร้าง

ชื่อโครงการ ก่อสร้างรางระบายน้ำคอนกรีตเสริมเหล็กแบบไม่มีฝักบัว(รูปตัวยู)
 ปริมาณงาน ขนาดกว้าง 1.00 เมตร ยาว 113.00 เมตร ลึก 1.00 เมตร
 สถานที่ก่อสร้าง บริเวณหลังบ้านนายจิรภัทร ดีวงค์ ถึงบ้านนายประธาน ทนทาน หมู่ที่ 2 บ้านป่าก้าง ตำบลสันป่าเป้า อำเภอสันทราย จังหวัดเชียงใหม่
 คำนวณราคากลางโดย นายธีรศักดิ์ ปางสุข ตำแหน่ง นายช่างโยธาชำนาญงาน เมื่อวันที่ 14 สิงหาคม 2569

ลำดับที่	รายการ	ปริมาณ (บาท)	หน่วย	ระยะทาง	ค่าขนส่ง	ค่าขึ้นลง	ค่าแรง	รวม
1	ทรายถมที่	401.87	บพ/ลบ.ม.					401.87
2	คอนกรีตหยาบ	2,056.07	บพ/ลบ.ม.					2,056.07
3	คอนกรีตสำเร็จรูป 240 กก./ตร.ชม.	2,130.84	บพ/ลบ.ม.					2,130.84
4	เหล็ก RB 9 มม.	20.89	บพ/กก.					20.89
5	เหล็ก DB 12 มม.	21.05	บพ/กก.					21.05
6	ดินลูกรัง	350.00	บพ/ลบ.ม.					350.00
7	ไม้แบบ	133.68	บพ/ตร.ม.					133.68

Thaich

แบบสรุปราคากลางงานก่อสร้างทาง สะพาน และท่อเหลี่ยม

ชื่อโครงการ ก่อสร้างรางระบายน้ำคอนกรีตเสริมเหล็กแบบไม่มีฝาปิด(รูปตัวยู)

ปริมาณงาน ขนาดกว้าง 1.00 เมตร ยาว 113.00 เมตร ลึก 1.00 เมตร

สถานที่ก่อสร้าง บริเวณหลังบ้านนายจิรภัทร ตีวงค์ ถึงบ้านนายประธาน ทนทาน หมู่ที่ 2 บ้านปากก ตำบลสันป่าเปา อำเภอสันทราย จังหวัดเชียงใหม่

หน่วยงานรับผิดชอบโครงการ เทศบาลตำบลสันป่าเปา

คำนวณราคากลางโดย นายณิศศักดิ์ ปางสุข เมื่อวันที่ 14 สิงหาคม 2569

ราคาน้ำมันดีเซล 12 สด.69 37.39 บาท/ลิตร

1 งานรื้อท่อกลมเดิมขนาด 0.60 ม.

รายการ	คำวัสดุ	ค่าแรง	รวมวัสดุและค่าแรง	จำนวนที่ใช้	ราคางานต้นทุน	หน่วยเหตุ
ค่าขนส่งท่อคิติกจากขนโดยรถบรรทุก 10 ล้อ เที่ยวละ 13 คัน						
ค่าขนท่อขึ้น - ลง คิดเที่ยวละ 300.- บาท						
ค่าขนส่ง 5 กม. = (22.12x13)+300				= 587.56 บาท/เที่ยว		
จำนวน / เที่ยว (ท่อ 0.60 ม.ชน 1 เที่ยว รถบรรทุก 6 ล้อ 24.00 ท่อน				= 24.48 บาท/ม.		
รวมราคาค่าต้นทุนต่อ 1 เมตร				= 612.04 บาท/เมตร		

3 งานดินขุดรางระบายน้ำ

รายการ	คำวัสดุ	ค่าแรง	รวมวัสดุและค่าแรง	จำนวนที่ใช้	ราคางานต้นทุน	หน่วยเหตุ
งานขุดดินและชนทั้ง ต่อความยาว 1.00 เมตร						
1 ค่าดำเนินการ+ค่าเสื่อม(ตัก) = 8.69 บาท/ลบ.ม.	- บาท/ลบ.ม.	+ 10.86 บาท/ลบ.ม.	=	@ 2.13 บาท/ลบ.ม	= 23.14 บาท	ช่วยขยาย 1.25
2 ค่าขนทั้ง 5 กม.(รถ 6 ล้อ) = 22.12 บาท/ลบ.ม.	- บาท/ลบ.ม.	+ 27.65 บาท/ลบ.ม.	=	@ 2.13 บาท/ลบ.ม	= 58.89 บาท	ช่วยขยาย 1.25
3 ค่าดำเนินการ+ค่าเสื่อม(ดิน-ขุดตัก) = 22.78 บาท/ลบ.ม	- บาท/ลบ.ม.	+ 22.78 บาท/ลบ.ม.	=	@ 2.13 บาท/ลบ.ม	= 48.52 บาท	
รวมราคาค่าต้นทุนต่อ 1 เมตร					130.55 บาท/เมตร	

4 งานวางระบายน้ำคอนกรีตเสริมเหล็ก คือ ความยาว 1.00 เมตร

รายการ	คำวัสดุ	ค่าแรง	รวมวัสดุและค่าแรง	จำนวนที่ใช้	ราคางานต้นทุน	หน่วย
1	ทรายหยาบรองพื้น					
	ค่าวัสดุจากแหล่งรวมค่าตั้ง = 401.87 บาท/ลบ.ม. X 1.4	562.62 บาท/ลบ.ม. +	=	0.065 ลบ.ม.แผ่น	=	36.57 บาท ส่วนยบตัว 1.40
	ค่าดำเนินการและค่าเสื่อมบดอัด = 58.91 บาท/ลบ.ม.75	- บาท/ลบ.ม. +	=	0.065 ลบ.ม.	=	2.87 บาท
2	คอนกรีตหยาบ 1:3:5	2,056.07 บาท/ลบ.ม. +	=	0.065 ลบ.ม.	=	161.40 บาท
3	คอนกรีต 1:2:4	2,130.84 บาท/ลบ.ม. +	=	0.500 ลบ.ม.	=	1,229.92 บาท
4	เหล็ก R8 9 SR24	20.890 บาท/กก. +	=	9.24 กก.	=	233.68 บาท
5	เหล็ก DB 12 SD40	21.050 บาท/กก. +	=	18.57 กก.	=	463.32 บาท
5	ลวดผูกเหล็ก (เหล็ก 1 กก.ใช้ 0.018 กก.)	37.07 บาท/กก. +	=	0.50 กก.	=	18.56 บาท
6	ไม้แบบ	133.68 บาท/ตร.ม. +	=	3.70 ตร.ม.	=	1,097.72 บาท
	- ไม้คร่าวอัดแบบ 1.5นิ้วx3นิ้ว ยาว 3 ม.	130.00 บาท/ฟ่อน +	=	1.11 ตร.ม.	=	144.30 บาท
	- ไม้ค้ำยัน	23.00 บาท/ฟ่อน +	=	3.70 ฟ่อน	=	85.10 บาท
	รวมราคาค่าต้นทุนต่อ 1 เมตร					3,473.44 บาท/เมตร

5 งานดินถมข้างรางระบายน้ำ คือ ความยาว 1.00 เมตร

รายการ	คำวัสดุ	ค่าแรง	รวมวัสดุและค่าแรง	จำนวนที่ใช้	ราคางานต้นทุน	หน่วย
1	ดินลูกรัง					
	ค่าวัสดุจากแหล่งรวมค่าตั้ง = 350.00 บาท/ลบ.ม. X 1.4	490.00 บาท/ลบ.ม. +	=	0.50 ลบ.ม.แผ่น	=	245.00 บาท ส่วนยบตัว 1.40
	ค่าดำเนินการและค่าเสื่อมบดอัด = 58.91 บาท/ลบ.ม.75	- บาท/ลบ.ม. +	=	0.50 ลบ.ม.	=	22.09 บาท
	รวมราคาค่าต้นทุนต่อ 1 เมตร					267.09 บาท/เมตร

รายละเอียดการจัดทำแบบสรุปรายงานก่อสร้าง
โครงการก่อสร้างวางระบายน้ำคอนกรีตเสริมเหล็กแบบไม่มีฝาปิด (รูปตัวยู) บริเวณหลังบ้านนายจิรภัทร
ติะวงศ์ ถึงหลังบ้านนายประธาน ทนทาน หมู่ที่ ๒ บ้านป่าก้าง ตำบลสันป่าเปา
อำเภอสันทราย จังหวัดเชียงใหม่

๑. ความเป็นมา

ตามที่ เทศบาลตำบลสันป่าเปา ได้ประกาศใช้เทศบัญญัติงบประมาณรายจ่ายประจำปีงบประมาณ พ.ศ. ๒๕๖๔ โดยได้ตั้งงบประมาณรายจ่ายในแผนงานอุตสาหกรรมและการโยธา งานก่อสร้าง งบลงทุน หมวดค่าที่ดิน และสิ่งก่อสร้าง ประเภทค่าก่อสร้างสิ่งสาธารณูปการ เพื่อดำเนินโครงการก่อสร้างวางระบายน้ำคอนกรีตเสริมเหล็กแบบไม่มีฝาปิด (รูปตัวยู) บริเวณหลังบ้านนายจิรภัทร ติะวงศ์ ถึงหลังบ้านนายประธาน ทนทาน หมู่ที่ ๒ บ้านป่าก้าง ตำบลสันป่าเปา อำเภอสันทราย จังหวัดเชียงใหม่ ขนาดความกว้าง ๑.๐๐ เมตร ความยาว ๑๑๓.๐๐ เมตร ความลึก ๑.๐๐ เมตร เพื่อแก้ไขปัญหาน้ำท่วมขังและบรรเทาความเดือดร้อนของประชาชนในพื้นที่ให้มีระบบระบายน้ำที่ได้มาตรฐานและมีประสิทธิภาพต่อไป

๒. วัตถุประสงค์

- ๒.๑ เพื่อแก้ไขปัญหาน้ำท่วมขังและระบายน้ำในพื้นที่ได้อย่างมีประสิทธิภาพ
- ๒.๒ เพื่อบำรุงรักษาและฟื้นฟูสภาพแวดล้อมให้มีสภาพภูมิทัศน์ที่เหมาะสม สะอาด และเป็นระเบียบเรียบร้อย
- ๒.๓ เพื่อให้การปฏิบัติงานก่อสร้างถูกต้องตามแบบสรุปรายละเอียดที่เทศบาลตำบลสันป่าเปากำหนด และเป็นไปตามหลักวิชาการช่างที่ดี

๓. คุณสมบัติของผู้ยื่นข้อเสนอ

- ๓.๑ มีความสามารถตามกฎหมาย
- ๓.๒ ไม่เป็นบุคคลล้มละลาย
- ๓.๓ ไม่อยู่ระหว่างเลิกกิจการ
- ๓.๔ ไม่เป็นบุคคลซึ่งอยู่ระหว่างถูกระงับการยื่นข้อเสนอหรือทำสัญญากับหน่วยงานของรัฐไว้ชั่วคราวเนื่องจากเป็นผู้ที่ไม่ผ่านเกณฑ์การประเมินผลการปฏิบัติงานของผู้ประกอบการตามระเบียบที่รัฐมนตรีว่าการกระทรวงการคลังกำหนดตามที่ประกาศเผยแพร่ในระบบเครือข่ายสารสนเทศของกรมบัญชีกลาง
- ๓.๕ ไม่เป็นผู้ที่ถูกระงับชื่อไว้ในบัญชีรายชื่อผู้ทำงานและได้แจ้งเวียนชื่อให้เป็นผู้ทำงานของหน่วยงานของรัฐในระบบเครือข่ายสารสนเทศของกรมบัญชีกลาง ซึ่งรวมถึงนิติบุคคลที่ผู้ทำงานเป็นหุ้นส่วนผู้จัดการ กรรมการผู้จัดการ ผู้บริหาร ผู้มีอำนาจในการดำเนินงานในกิจการของนิติบุคคลนั้นด้วย
- ๓.๖ มีคุณสมบัติและไม่มีลักษณะต้องห้ามตามที่คณะกรรมการนโยบายการจัดซื้อจัดจ้างและการบริหารพัสดุภาครัฐกำหนดในราชกิจจานุเบกษา
- ๓.๗ เป็นบุคคลธรรมดาหรือนิติบุคคลผู้มีอาชีพรับจ้างงานดังกล่าว

๓.๘ ไม่เป็นผู้...

๓.๘ ไม่เป็นผู้มีผลประโยชน์ร่วมกันกับผู้ยื่นข้อเสนอรายอื่นที่เข้ายื่นข้อเสนอให้แก่เทศบาลตำบลสันป่าเปา ณ วันประกาศประกวดราคาอิเล็กทรอนิกส์ หรือไม่เป็นผู้กระทำการอันเป็นการขัดขวางการแข่งขันอย่างเป็นธรรม ในการประกวดราคาอิเล็กทรอนิกส์ครั้งนี้

๓.๙ ไม่เป็นผู้ได้รับเอกสิทธิ์หรือความคุ้มกัน ซึ่งอาจปฏิเสธไม่ยอมขึ้นศาลไทย เว้นแต่รัฐบาลของผู้ยื่น ข้อเสนอได้มีคำสั่งให้สละเอกสิทธิ์และความคุ้มกันเช่นนั้น

๓.๑๐ ผู้ยื่นข้อเสนอต้องมีผลงานก่อสร้างประเภทเดียวกันกับงานที่ประกวดราคาจ้าง (เช่น ผลงานก่อสร้าง รางระบายน้ำคอนกรีตเสริมเหล็ก หรืองานก่อสร้างถนนที่มีงานท่อหรือรางระบายน้ำ) ในวงเงินไม่น้อยกว่า ๑๘๖,๔๕๐.๐๐ บาท (หนึ่งแสนแปดหมื่นหกพันสี่ร้อยห้าสิบบาทถ้วน) และเป็นผลงานที่เป็นคู่สัญญาโดยตรงกับ หน่วยงานของรัฐ หรือหน่วยงานเอกชนที่เทศบาลตำบลสันป่าเปาเชื่อถือ

๓.๑๑ ผู้ยื่นข้อเสนอที่ยื่นข้อเสนอในรูปแบบของ “กิจการร่วมค้า” ต้องมีคุณสมบัติ ดังนี้

(๑) การกำหนดสัดส่วนในการเข้าร่วมค้าของคู่สัญญา

กรณีที่ข้อตกลงฯ กำหนดให้ผู้เข้าร่วมค้ารายใดรายหนึ่งเป็นผู้เข้าร่วมค้าหลักข้อตกลงฯ จะต้องมีการกำหนดสัดส่วนหน้าที่ และความรับผิดชอบในปริมาณงาน สิ่งของ หรือมูลค่าตามสัญญาของผู้เข้าร่วม ค้าหลักมากกว่าผู้เข้าร่วมค้ารายอื่นทุกราย

(๒) กรณีที่ข้อตกลงฯ กำหนดให้ผู้เข้าร่วมค้ารายใดรายหนึ่งเป็นผู้เข้าร่วมค้าหลัก กิจการร่วมค้า นั้นต้องใช้ผลงานของผู้เข้าร่วมค้าหลักรายเดียวเป็นผลงานของกิจการร่วมค้าที่ยื่นข้อเสนอ

สำหรับข้อตกลงฯ ที่ไม่ได้กำหนดให้ ผู้เข้าร่วมค้ารายใดเป็น ผู้เข้าร่วมค้าหลัก ผู้เข้าร่วม ค้าทุกรายจะต้องมีคุณสมบัติครบถ้วนตามเงื่อนไขที่กำหนดไว้ในเอกสารเชิญชวน

(๓) งานก่อสร้างที่ขึ้นทะเบียนไว้กับกรมบัญชีกลางตามสาขางานก่อสร้าง ที่คณะกรรมการราคา กลางและขึ้นทะเบียนผู้ประกอบการกำหนด

สำหรับข้อตกลงฯ ที่ไม่ได้กำหนดให้ ผู้เข้าร่วมค้ารายใดเป็น ผู้เข้าร่วมค้าหลัก ผู้เข้าร่วม ค้าทุกรายจะต้องมีคุณสมบัติครบถ้วนตามเงื่อนไขที่กำหนดไว้ในเอกสารเชิญชวน

(๔) การยื่นข้อเสนอของกิจการร่วมค้า

(๔.๑) กรณีที่ข้อตกลงฯ กำหนดให้มีการมอบหมายผู้เข้าร่วมค้ารายใดรายหนึ่ง เป็นผู้ยื่น ข้อเสนอในนามกิจการร่วมค้า การยื่นข้อเสนอดังกล่าวต้องมีหนังสือมอบอำนาจ สำหรับข้อตกลงฯ ที่ไม่ได้ กำหนดให้ผู้เข้าร่วมค้ารายใดเป็นผู้ยื่นข้อเสนอ ผู้เข้าร่วมค้าทุกรายจะต้องลงลายมือชื่อในหนังสือมอบอำนาจให้ ผู้เข้าร่วมค้ารายใดรายหนึ่งเป็นผู้ยื่นข้อเสนอ ในนามกิจการร่วมค้า

(๔.๒) การยื่นข้อเสนอด้วยวิธีประกวดราคาอิเล็กทรอนิกส์ (e - bidding) ให้ผู้เข้าร่วม ค้าที่ได้รับมอบหมายหรือมอบอำนาจตามข้อ (๔.๑) ดำเนินการซื้อเอกสารประกวดราคาอิเล็กทรอนิกส์ กรณีที่มี การจำหน่ายเอกสารซื้อหรือจ้าง

๓.๑๒ ผู้ยื่นข้อเสนอต้องลงทะเบียนในระบบจัดซื้อจัดจ้างภาครัฐด้วยอิเล็กทรอนิกส์ (Electronic Government Procurement : e - GP) ของกรมบัญชีกลาง

๓.๑๓ ผู้ยื่นข้อเสนอต้องมีมูลค่าสุทธิของกิจการ ดังนี้

๑. กรณีผู้ยื่น...

๑. กรณีผู้ยื่นข้อเสนอเป็นนิติบุคคลที่จัดตั้งขึ้นตามกฎหมายไทยหรือต่างประเทศซึ่งได้จดทะเบียนเกินกว่า ๑ ปี ต้องมีมูลค่าสุทธิของกิจการ จากผลต่างระหว่างสินทรัพย์สุทธิหักด้วยหนี้สินสุทธิที่ปรากฏ ในงบแสดงฐานะการเงินที่มีการตรวจรับรองแล้ว ซึ่งจะต้องแสดงค่าเป็นบวก ๑ ปีสุดท้ายก่อนวันยื่นข้อเสนอ งบแสดงฐานะการเงิน ๑ ปี สุดท้ายก่อนวัน ยื่น ข้อเสนอ หมายถึง งบแสดงฐานะการเงิน ย้อนไป ก่อนวันที่หน่วยงานของรัฐกำหนดให้เป็นวัน ยื่นข้อเสนอ ๑ ปีปฏิทิน เว้นแต่กรณีนิติบุคคลที่จัดตั้งขึ้น ตามกฎหมายไทย หากวันยื่นข้อเสนอเป็นช่วงระยะเวลาที่กรมพัฒนาธุรกิจการค้ากำหนดให้นิติบุคคล ยื่นงบแสดงฐานะการเงินกับกรมพัฒนาธุรกิจการค้า ซึ่งจะอยู่ในช่วงเดือนมกราคม - เดือนพฤษภาคม ของทุกปี โดยนิติบุคคลที่เป็นผู้ยื่นข้อเสนอ นั้นยังอยู่ในช่วงของการยื่นงบแสดงฐานะการเงินกับกรมพัฒนาธุรกิจการค้า คือ ช่วงเดือนมกราคม - เดือนพฤษภาคม กรณีนี้ให้สามารถยื่นงบแสดงฐานะการเงินย้อนไปอีก ๑ ปี ได้

๒. กรณีผู้ยื่นข้อเสนอเป็นนิติบุคคลที่จัดตั้งขึ้นตามกฎหมายไทย ซึ่งยังไม่มีงบแสดงฐานะการเงินกับกรมพัฒนาธุรกิจการค้า หรือกรณีผู้ยื่นข้อเสนอเป็นนิติบุคคลที่จัดตั้งขึ้นตามกฎหมาย ต่างประเทศ ซึ่งยังไม่มีงบแสดงฐานะการเงิน ให้พิจารณาการกำหนดมูลค่าของทุนจดทะเบียน โดยผู้ยื่นข้อเสนอจะต้องมีทุนจดทะเบียนที่เรียกชำระมูลค่าหุ้นแล้ว ณ วันที่ยื่นข้อเสนอ ดังนี้

(๑) มูลค่าการจัดซื้อจัดจ้างไม่เกิน ๑ ล้านบาท ไม่ต้องกำหนดทุนจดทะเบียน

(๒) มูลค่าการจัดซื้อจัดจ้างเกิน ๑ ล้านบาท แต่ไม่ เกิน ๕ ล้านบาท ต้องมีทุนจดทะเบียนไม่ต่ำกว่า ๑ ล้านบาท

(๓) มูลค่าการจัดซื้อจัดจ้างเกิน ๕ ล้านบาท แต่ไม่ เกิน ๑๐ ล้านบาท ต้องมีทุนจดทะเบียนไม่ต่ำกว่า ๒ ล้านบาท

(๔) มูลค่าการจัดซื้อจัดจ้างเกิน ๑๐ ล้านบาท แต่ไม่ เกิน ๒๐ ล้านบาท ต้องมีทุนจดทะเบียนไม่ต่ำกว่า ๓ ล้านบาท

(๕) มูลค่าการจัดซื้อจัดจ้างเกิน ๒๐ ล้านบาท แต่ไม่ เกิน ๖๐ ล้านบาท ต้องมีทุนจดทะเบียนไม่ต่ำกว่า ๘ ล้านบาท

(๖) มูลค่าการจัดซื้อจัดจ้างเกิน ๖๐ ล้านบาท แต่ไม่ เกิน ๑ ๕๐ ล้านบาท ต้องมีทุนจดทะเบียนไม่ต่ำกว่า ๒๐ ล้านบาท

(๗) มูลค่าการจัดซื้อจัดจ้างเกิน ๑๕๐ ล้านบาท แต่ไม่ เกิน ๓๐๐ ล้านบาท ต้องมีทุนจดทะเบียนไม่ต่ำกว่า ๖๐ ล้านบาท

(๘) มูลค่าการจัดซื้อจัดจ้างเกิน ๓๐๐ ล้านบาท แต่ไม่ เกิน ๕๐๐ ล้านบาท ต้องมีทุนจดทะเบียนไม่ต่ำกว่า ๑๐๐ ล้านบาท

(๙) มูลค่าการจัดซื้อจัดจ้างเกิน ๕๐๐ ล้านบาทขึ้นไป ต้องมีทุนจดทะเบียน ไม่ต่ำกว่า ๒๐๐ ล้านบาท

๓. สำหรับการจัดซื้อจัดจ้างครั้งหนึ่งที่มีวงเงินเกิน ๕๐๐,๐๐๐ บาทขึ้นไป กรณีผู้ยื่น ข้อเสนอเป็นบุคคลธรรมดาให้พิจารณาจากหนังสือรับรองบัญชีเงินฝากไม่เกิน ๙๐ วัน ก่อนวันยื่นข้อเสนอ โดยต้องมีเงินฝากคงเหลือในบัญชีธนาคารเป็นมูลค่า ๑ ใน ๔ ของมูลค่างบประมาณของโครงการหรือรายการ ที่ยื่นข้อเสนอ

ในแต่ละครั้ง...

ในแต่ละครั้ง และหากเป็นผู้ชนะการจัดซื้อจัดจ้างหรือเป็นผู้ได้รับการคัดเลือกจะต้องแสดง หนังสือรับรองบัญชีเงินฝากที่มีมูลค่าดังกล่าวอีกครั้งหนึ่งในวันลงนามในสัญญา

๔. กรณีที่ผู้ยื่นข้อเสนอไม่มีมูลค่าสุทธิของกิจการหรือทุนจดทะเบียน หรือมีแต่ไม่เพียงพอ ที่จะเข้ายื่นข้อเสนอ สามารถดำเนินการได้ดังนี้

(๑) กรณีผู้ยื่นข้อเสนอเป็นนิติบุคคลที่จัดตั้งขึ้นตามกฎหมายไทย หรือบุคคลธรรมดา ที่ถือสัญชาติไทย ผู้ยื่นข้อเสนอสามารถขอวงเงินสินเชื่อ โดยต้องมิวงเงินสินเชื่อ ๑ ใน ๔ ของมูลค่างบประมาณ ของโครงการหรือรายการที่ยื่นข้อเสนอในแต่ละครั้ง จะเป็นสินเชื่อที่ธนาคารภายในประเทศ หรือบริษัทเงินทุน หรือบริษัทเงินทุนหลักทรัพย์ที่ได้รับอนุญาตให้ประกอบกิจการเงินทุนเพื่อการพาณิชย์และประกอบธุรกิจ ค่าประกันตามประกาศของธนาคารแห่งประเทศไทย ตามรายชื่อบริษัทเงินทุนที่ธนาคารแห่งประเทศไทย แจ้งเวียนให้ทราบ โดยพิจารณาจากยอดเงินรวมของวงเงินสินเชื่อที่สำนักงานใหญ่รับรอง หรือที่สำนักงานสาขารับรอง (กรณีได้รับมอบอำนาจจากสำนักงานใหญ่) ซึ่งออกให้แก่ผู้ยื่นข้อเสนอ นับถึงวันยื่นข้อเสนอไม่เกิน ๙๐ วัน

(๒) กรณีผู้ยื่นข้อเสนอเป็นนิติบุคคลที่จัดตั้งขึ้นตามกฎหมายต่างประเทศ หรือบุคคลธรรมดาที่ไม่ได้ถือสัญชาติไทย ผู้ยื่นข้อเสนอสามารถขอวงเงินสินเชื่อ โดยต้องมิวงเงินสินเชื่อ ๑ ใน ๔ ของมูลค่างบประมาณของโครงการหรือรายการที่ยื่นข้อเสนอในแต่ละครั้ง จะเป็นสินเชื่อที่ธนาคารต่างประเทศหรือบริษัทเงินทุนหรือบริษัทเงินทุนหลักทรัพย์ที่ได้รับอนุญาตให้ประกอบกิจการเงินทุนเพื่อการพาณิชย์และประกอบธุรกิจ ค่าประกันตามประกาศของธนาคารกลางต่างประเทศนั้น ตามรายชื่อบริษัทที่ธนาคารกลางต่างประเทศนั้น แจ้งเวียนให้ทราบ โดยพิจารณาจากยอดเงินรวมของวงเงินสินเชื่อที่สำนักงานใหญ่รับรอง หรือที่สำนักงานสาขารับรอง (กรณีได้รับมอบอำนาจจากสำนักงานใหญ่) ซึ่งออกให้แก่ผู้ยื่นข้อเสนอ นับถึงวันยื่นข้อเสนอไม่เกิน ๙๐ วัน

๕. กรณีผู้ยื่นข้อเสนอเป็นนิติบุคคลที่จัดตั้งขึ้นตามกฎหมายต่างประเทศ หรือบุคคล ธรรมดาที่ไม่ได้ถือสัญชาติไทยตามข้อ ๒ ข้อ ๓ และข้อ ๔ (๒) มูลค่าจะต้องเป็นไปตามอัตราแลกเปลี่ยนเงินตรา ตามประกาศที่ธนาคารแห่งประเทศไทยกำหนด ในช่วงระหว่างวันที่เผยแพร่ประกาศและเอกสารประกวดราคา ในระบบจัดซื้อจัดจ้างภาครัฐด้วยอิเล็กทรอนิกส์ (e - GP) จนถึงวันเสนอราคา ทั้งนี้ ผู้ยื่นข้อเสนอจะต้องยื่นเอกสารที่แสดงให้เห็นถึงข้อมูลเกี่ยวกับ มูลค่าสุทธิ ของกิจการแล้วแต่กรณี ประกอบกับเอกสารดังกล่าวจะต้องผ่านการรับรองตามระเบียบกระทรวง การต่างประเทศว่าด้วยการรับรองเอกสาร พ.ศ. ๒๕๓๙ และที่แก้ไขเพิ่มเติม กำหนด โดยจะต้องยื่นเอกสาร ดังกล่าวในวันยื่นข้อเสนอ หากผู้ยื่นข้อเสนอได้มีการยื่นเอกสารดังกล่าวมาพร้อมกับการยื่นข้อเสนอให้ถือว่า ผู้ยื่นเสนอรายนั้นยื่นเอกสารไม่ครบถ้วนตามเงื่อนไขที่กำหนดไว้ในเอกสารประกวดราคา

๖. กรณีตามข้อ ๑ - ข้อ ๕ ไม่ใช่บังคับกับกรณีดังต่อไปนี้

(๖.๑) กรณีที่ผู้ยื่นข้อเสนอเป็นหน่วยงานของรัฐภายในประเทศ

(๖.๒) นิติบุคคลที่จัดตั้งขึ้นตามกฎหมายไทยที่อยู่ระหว่างการฟื้นฟูกิจการ ตามพระราชบัญญัติล้มละลาย พ.ศ. ๒๕๔๓ และที่แก้ไขเพิ่มเติม

(๖.๓) งานจ้างก่อสร้างที่กรมบัญชีกลางได้ขึ้นทะเบียนผู้ประกอบการงานก่อสร้างแล้ว และงานจ้างก่อสร้างที่หน่วยงานของรัฐที่ได้มีการจัดทำบัญชีผู้ประกอบการงานก่อสร้างที่มีคุณสมบัติเบื้องต้นไว้แล้วก่อนวันที่พระราชบัญญัติการจัดซื้อจัดจ้างฯ มีผลใช้บังคับ

(๖.๔) การจัดซื้อ...

(๖.๔) การจัดซื้อจัดจ้างตามมาตรา ๕๖ วรรคหนึ่ง (๒) (ข) และ (ค) แห่งพระราชบัญญัติการจัดซื้อจัดจ้างฯ

(๖.๕) การซื้อสิ่งหาทรัพยากรและการเช่าสิ่งหาทรัพยากร

(๖.๖) กรณีงานจ้างบริการหรืองานจ้างเหมาบริการกับบุคคลธรรมดา เช่น จ้างพนักงานขับรถ ครูชาวต่างชาติ พนักงานเก็บขยะ พนักงานบันทึกข้อมูล เป็นต้น

๓.๑๔ ไม่เป็นผู้ที่ถูกประเมินสิทธิผู้เสนอราคาในสถานะที่ห้ามเข้าเสนอราคาและห้ามทำสัญญาตามที่คณะกรรมการประเมินผลการปฏิบัติงานของผู้ประกอบการกำหนด

๔. แบบรูปรายการและขอบเขตของงาน

โครงการก่อสร้างรางระบายน้ำคอนกรีตเสริมเหล็กแบบไม่มีฝาปิด (รูปตัวยู) บริเวณหลังบ้านนายจิรภัทร ต๊ะวงศ์ หมู่ที่ ๒ บ้านป่าก้าง ตำบลสันป่าเปา อำเภอสันทราย จังหวัดเชียงใหม่ ปริมาณงาน : ทำการก่อสร้างรางระบายน้ำคอนกรีตเสริมเหล็กแบบไม่มีฝาปิด (รูปตัวยู) ขนาดความกว้าง ๑.๐๐ เมตร ความยาว ๑๑๓.๐๐ เมตร ความลึก ๑.๐๐ เมตร พร้อมดำเนินการรื้อท่อกลมเดิม งานขุดดิน และงานถมดินข้างรางระบายน้ำให้เรียบร้อย (รายละเอียดตามแบบแปลนและรายการประกอบแบบก่อสร้างที่เทศบาลตำบลสันป่าเปากำหนด)

๕. พื้นที่ดำเนินการ

บริเวณหมู่ที่ ๒ บ้านป่าก้าง ตำบลสันป่าเปา อำเภอสันทราย จังหวัดเชียงใหม่

๖. กำหนดเวลาส่งมอบ

ดำเนินการก่อสร้างให้แล้วเสร็จภายใน ๙๐ วัน นับถัดจากวันลงนามในสัญญา

๗. งบประมาณและการจ่ายเงิน

งวดที่ ๑ (งวดสุดท้าย) จ่ายให้เป็นเงินจำนวนร้อยละ ๑๐๐ เมื่อผู้รับจ้างปฏิบัติงานตามแบบแปลนของเทศบาลตำบลสันป่าเปา แล้วเสร็จทั้งหมดและคณะกรรมการตรวจรับพัสดุได้ทำการตรวจรับงานไว้เป็นที่เรียบร้อยแล้ว

๘. หลักเกณฑ์การพิจารณา

๘.๑ การพิจารณาผลการยื่นข้อเสนอประกวดราคาอิเล็กทรอนิกส์ในครั้งนี้ เทศบาลตำบลสันป่าเปาจะพิจารณาตัดสินโดยใช้หลักเกณฑ์ราคา

๘.๒ การพิจารณาผู้ชนะการยื่นข้อเสนอ

กรณีใช้หลักเกณฑ์ราคาในการพิจารณาผู้ชนะการยื่นข้อเสนอ เทศบาลตำบลสันป่าเปาจะพิจารณาจากราคารวม

๙. วงเงินในการจัดจ้าง

๙.๑ งบประมาณที่ได้รับจัดสรร จำนวน ๖๒๑,๕๐๐.๐๐ บาท (หกแสนสองหมื่นหนึ่งพันห้าร้อยบาทถ้วน)

๙.๒ ราคากลางในการจัดจ้างครั้งนี้ เป็นเงิน ๖๒๐,๐๐๐.๐๐ บาท (หกแสนสองหมื่นบาทถ้วน)

๑๐. อัตราค่าปรับ

๑๐.๑ กรณีที่ผู้รับจ้างนำงานที่รับจ้างไปจ้างช่วงให้ผู้อื่นทำอีกทอดหนึ่งโดยไม่ได้รับอนุญาตจากเทศบาลตำบลสันป่าเปา จะกำหนดค่าปรับสำหรับการฝ่าฝืนดังกล่าวเป็นจำนวนร้อยละ ๑๐ ของวงเงินของงานจ้างช่วงนั้น

๑๐.๒ กรณีที่ผู้รับจ้างปฏิบัติผิดสัญญาจ้างนอกเหนือจากข้อ ๑๐.๑ จะกำหนดค่าปรับเป็นรายวันเป็นจำนวนเงินตายตัวในอัตราร้อยละ ๐.๒๕ ของราคาค่าจ้าง

๑๑. การปรับราคาค่าจ้าง

ผู้ว่าจ้างและผู้รับจ้าง ตกลงกันให้ใช้สัญญาปรับราคาได้ สำหรับราคางานก่อสร้างตามสัญญานี้โดยการนำสูตร Escalation Factor (K) มาใช้คำนวณราคาค่างานที่เปลี่ยนแปลงไป โดยวิธีการต่อไปนี้ ตามเงื่อนไขหลักเกณฑ์ สูตร และวิธีคำนวณที่ใช้กับสัญญาแบบปรับราคาได้ตามมติคณะรัฐมนตรีเมื่อวันที่ ๒๒ สิงหาคม ๒๕๓๒ เรื่อง พิจารณาช่วยเหลือผู้ประกอบการอาชีพงานก่อสร้าง ตามหนังสือสำนักเลขาธิการคณะรัฐมนตรี ที่ นร ๐๒๐๓/ว ๑๐๙ ลงวันที่ ๒๔ สิงหาคม ๒๕๓๒

สูตรการปรับราคา (สูตรค่า K) จะต้องคงที่ที่ระดับที่กำหนดไว้ในวันแล้วเสร็จตามที่กำหนดไว้ในสัญญาหรือภายในระยะเวลาที่ผู้ว่าจ้างได้ขยายออกไป โดยจะใช้สูตรของทางราชการ

๑๒. การรับประกันความชำรุดบกพร่อง

ผู้รับจ้างจะต้องรับประกันความชำรุดบกพร่องของงานจ้างที่เกิดขึ้นภายในระยะเวลาไม่น้อยกว่า ๒ ปี นับถัดจากวันที่เทศบาลได้รับมอบงาน โดยต้องบริหารจัดการซ่อมแซมแก้ไขให้ใช้การได้ดีดังเดิมภายใน ๑๕ วัน นับถัดจากวันที่ได้รับแจ้งความชำรุดบกพร่อง

๑๓. มาตรฐานฝีมือช่าง

เมื่อเทศบาลตำบลสันป่าเปา ได้คัดเลือกผู้ยื่นข้อเสนอรายใดให้เป็นผู้รับจ้างและได้ตกลงจ้างก่อสร้างตามประกาศนี้แล้ว ผู้ยื่นข้อเสนอจะต้องตกลงว่าในการปฏิบัติงานก่อสร้างดังกล่าว ผู้เสนอราคาจะต้องมีและใช้ผู้ผ่านการทดสอบมาตรฐานฝีมือช่าง จากสถาบันพัฒนาฝีมือแรงงาน หรือ สถาบันที่ราชการรับรอง หรือผู้มีวุฒิบัตรระดับ ปวช. ปวส. และปวท. หรือเทียบเท่าจากสถาบันการศึกษาที่ ก.พ. รับรองให้เข้ารับราชการได้ ในอัตราไม่ต่ำกว่าร้อยละ ๑๐ ของแต่ละสาขาช่าง แต่จะต้องมีจำนวนช่างอย่างน้อย ๑ คน ในแต่ละสาขาช่าง ดังต่อไปนี้

๑๓.๑ ก่อสร้าง/โยธา

๑๔. สถานที่ติดต่อเพื่อขอทราบข้อมูลเพิ่มเติม

กองช่าง เทศบาลตำบลสันป่าเปา

เบอร์โทร ๐๕๓-๑๓๒๓๖๒ ต่อ ๑๕

อีเมล saraban@sanpapao.go.th

เว็บไซต์ www.gprocurement.go.th, www.sanpapao.go.th

ลงชื่อ.....ประธานกรรมการ
(นายจักรวาล ฝ่ายริพล)
ตำแหน่ง ผู้อำนวยการกองช่าง

ลงชื่อ.....กรรมการ
(นายธีรศักดิ์ ปางสุข)
ตำแหน่ง นายช่างโยธาชำนาญงาน



โครงการ : ก่อสร้างทางระบายน้ำ
คอนกรีตเสริมเหล็ก แบบไม่เปิด
(รูปตัว Y)

สถานที่ : บริเวณหลังบ้าน
นายเจริญพร ตีวงค์ ถึงบ้าน
นายประจักษ์ ทนทาน หมู่ที่ 2
บ้านปากก่าง ตำบลลำปำเปา
อำเภอลำทราย จังหวัดเชียงใหม่

เขียนแบบ : 
นายสุทัศน์ ปางสุข
นายช่างโยธาชำนาญงาน

วิศวกร :

ตรวจ : 
นายจักรวาล ฝ่ายพิศ
ผู้อำนวยการกองช่าง

เห็นชอบ : 
นายสมชาย ต่างใจ
ปลัดเทศบาลตำบลลำปำเปา


อนุมัติ :


นายสุวัฒน์ ศิริชัย
นายกเทศมนตรีตำบลลำปำเปา


แบบแปลน : 
แผนที่จุดที่ตั้งโครงการ

มาตราส่วน : -

แผนที่ : รวม

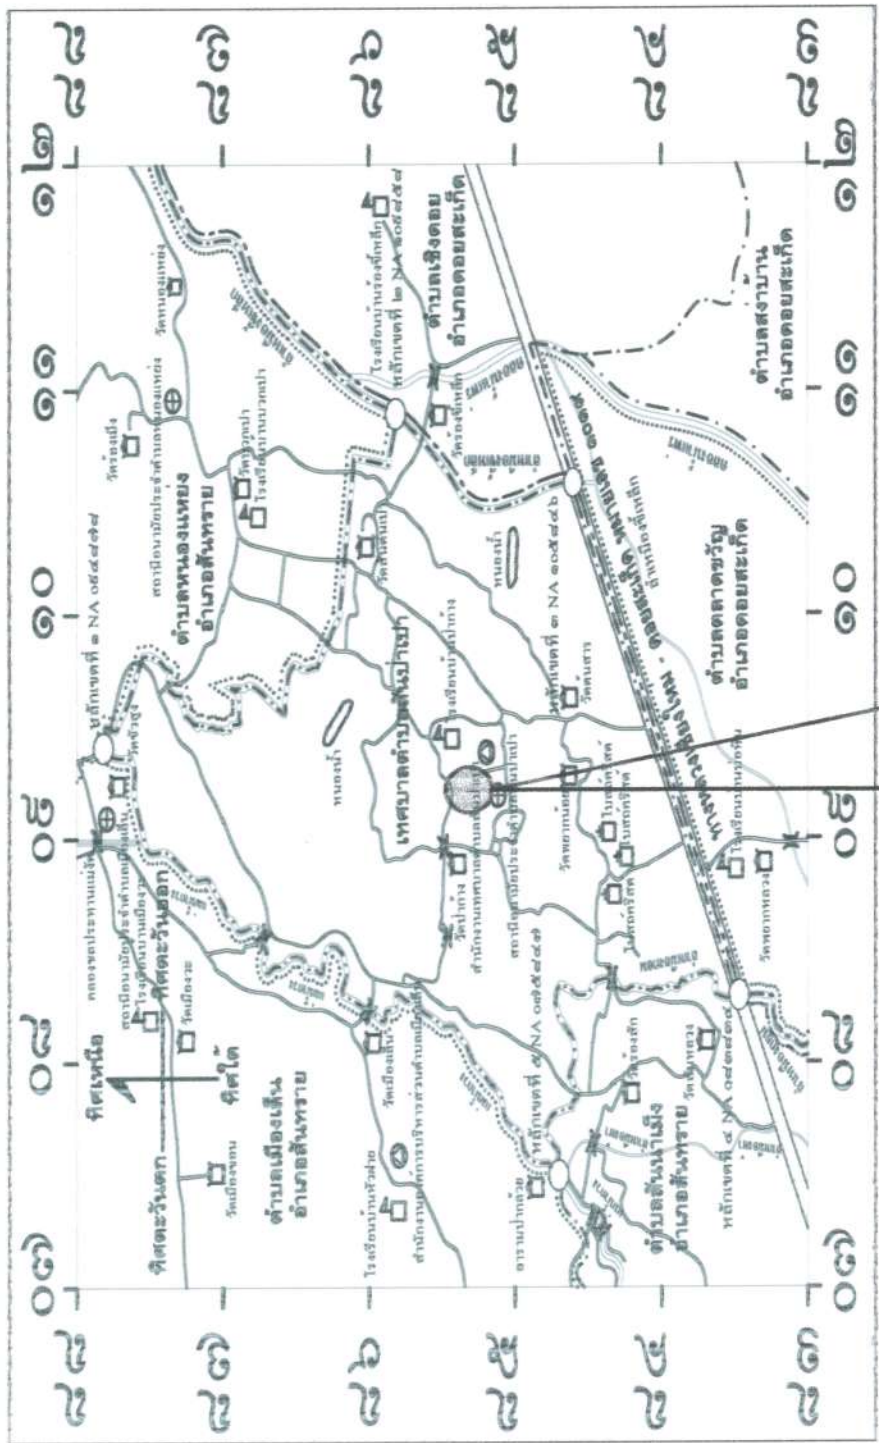

แผนที่แสดงจุดที่ตั้งโครงการ
ไม่มาตราส่วน

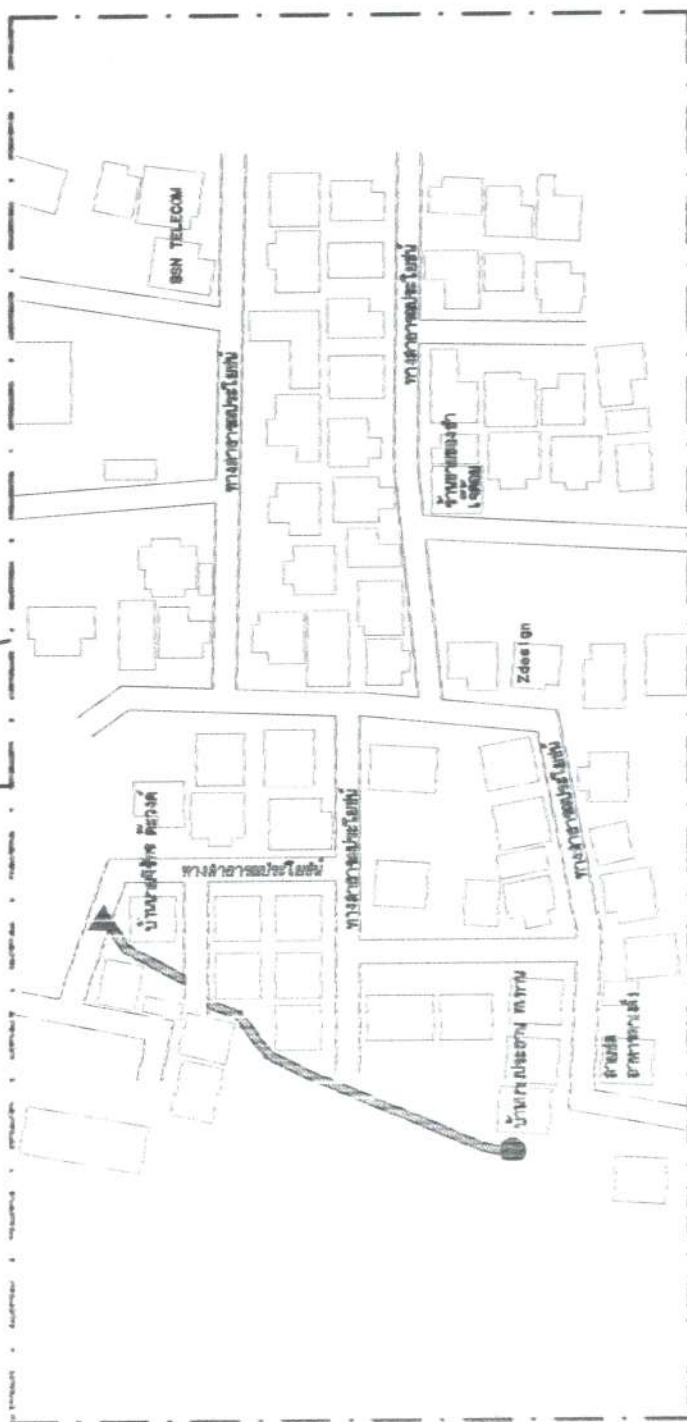

รวมความโดยย่อแบบ
-จุดเริ่มต้นโครงการ
-จุดสิ้นสุดโครงการ

หมายเหตุ
สำหรับโครงการก่อสร้างอาคาร
โดยที่โครงการนี้เป็นการ
ไม่ทำให้มีความสะดวก
และสามารถทำการก่อสร้าง
ได้อย่างรวดเร็ว




โครงการ : ก่อสร้างระบบน้ำ
คอนกรีตเสริมเหล็ก แบบไม่มีฝ้าปิด
(รูปด้วย)

สถานที่ : บริเวณหลังบ้าน
นายจิรพัชร ตีวงค์ ถึงบ้าน
นายประจักษ์ ทนทาน หมู่ที่ 2
บ้านปากก ตำบลสันป่าเป้า
อำเภอสันทราย จังหวัดเชียงใหม่

เขียนแบบ : 
นายธีรศักดิ์ บำรุงสุข
นายช่างโยธาชำนาญงาน

วิศวกร :

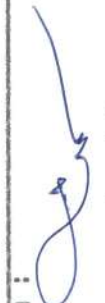ตรวจ : 
นายสุวิทย์ ฝ่ายวิเทศ
ผู้อำนวยการกอง

เห็นชอบ :

นายสมชาย ต่างใจ
ปลัดเทศบาลตำบลสันป่าเป้า

อนุมัติ :


นายสมชัย ศรีชัย
นายกเทศมนตรีตำบลสันป่าเป้า


แบบแปลน :

มาตราส่วน :

วันที่/เดือน/ปี : 23/07/63


แผ่นที่ :

รวม

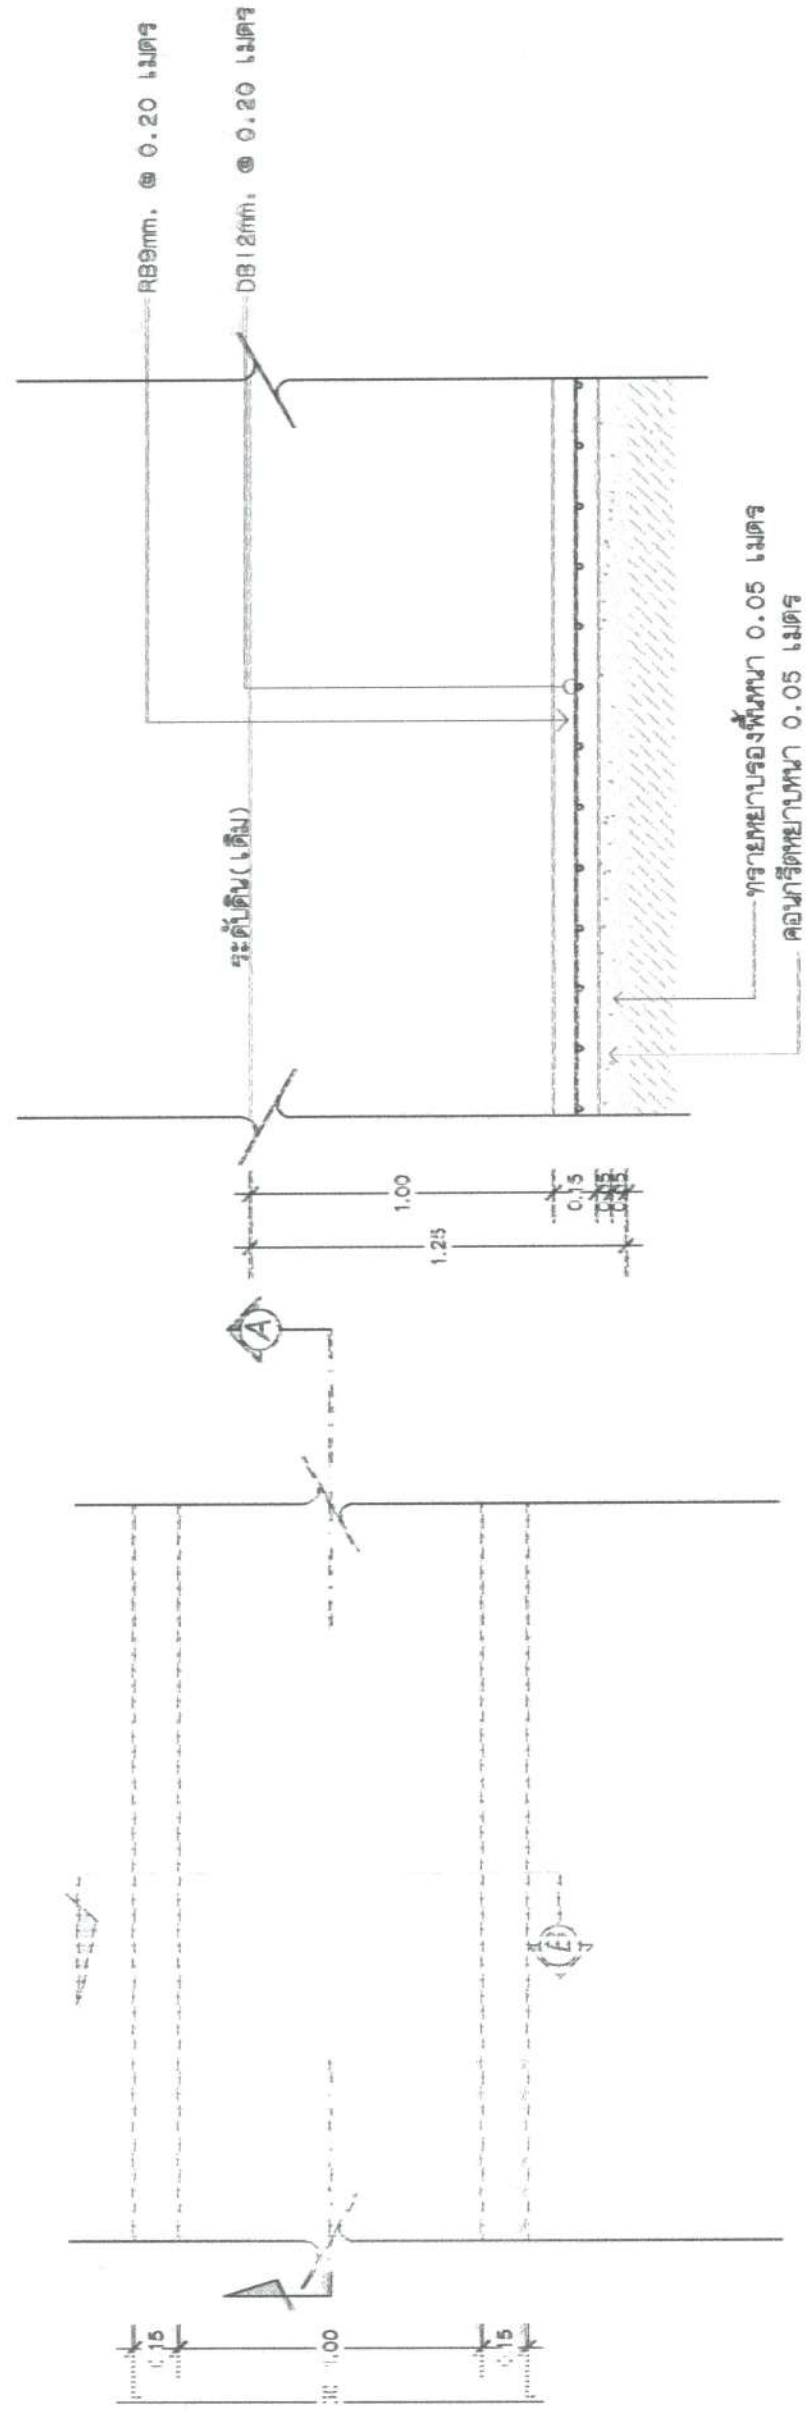

รูปตัด A - A
มาตราส่วน 1 : 25

รูปตัด B - B
มาตราส่วน 1 : 25

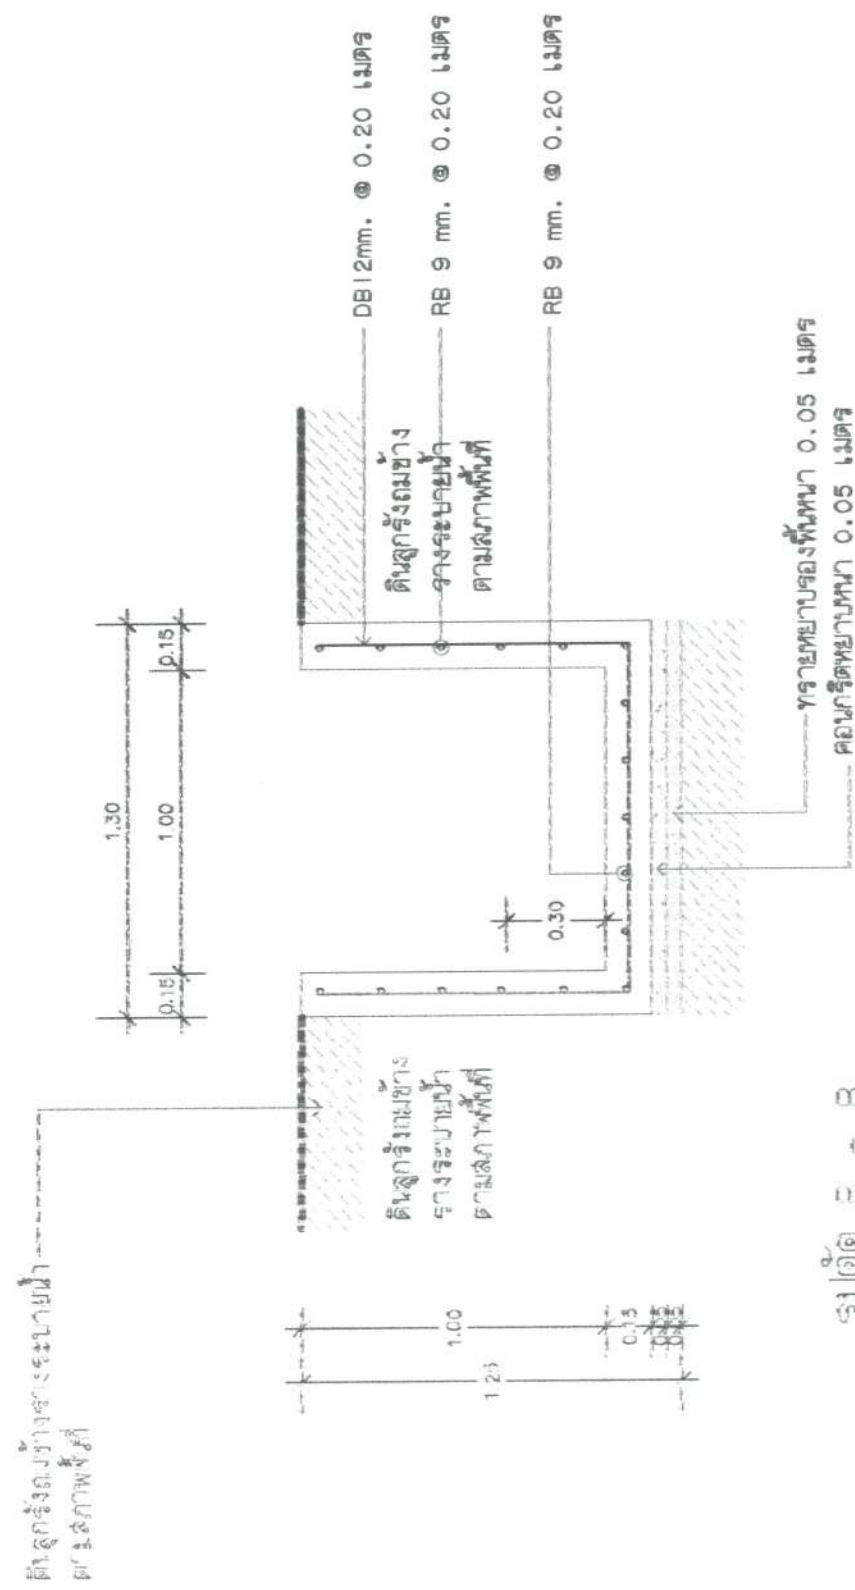

รูปตัด B - B
มาตราส่วน 1 : 25

ข้อกำหนดในการก่อสร้าง

- 1. งานคอนกรีตที่ใช้ทั้งหมด ใช้คอนกรีตผสมเสร็จรับกำลังอัดประลัยรูปลูกบาศก์ดังนี้
 - 1.1 งานคอนกรีตหยาบ 180 กก./ตร.ซม. กำลังอัดรูปลูกบาศก์ ที่อายุ 28 วัน
 - 1.2 งานคอนกรีตโครงสร้าง จะต้องมีความแข็งแรงไม่น้อยกว่าที่กำหนดไว้ ดังนี้
 - ไม่น้อยกว่า 175 กก./ตร.ซม. ที่อายุ 7 วัน หรือ
 - ไม่น้อยกว่า 225 กก./ตร.ซม. ที่อายุ 14 วัน หรือ
 - ไม่น้อยกว่า 240 กก./ตร.ซม. ที่อายุ 28 วัน (เลือกทดสอบที่อายุใดอายุหนึ่ง)
 - กรณีทดสอบอายุคอนกรีตระหว่างที่กำหนด ค่ากำลังอัดจะต้องไม่น้อยกว่า กำลังแรงอัดของคอนกรีตที่อายุ 28 วัน
 - ผู้รับจ้างต้องขออนุมัติใช้วัสดุ คอนกรีต และเหล็ก ก่อนดำเนินการก่อสร้าง
 - ให้ทำการเก็บตัวอย่างคอนกรีตเพื่อทำการทดสอบ 3 ตัวอย่าง ต่อ ปริมาณคอนกรีต 50 ลบ.ม. ยกเว้นคอนกรีตหยาบไม่ต้องทำการทดสอบ
2. เหล็กที่ใช้ต้องรับแรงดึงประลัยไม่น้อยกว่า
- เหล็กขนาด 6 มม. และ 9 มม. (เป็นเหล็กเส้นกลม) 2,400 กก./ตร.ซม. (SR 24)
 - เหล็กขนาด DB 12 มม. ขึ้นไป (เป็นเหล็กขยอย) 4,000 กก./ตร.ซม. (SD 40)
- ให้ทำการเก็บตัวอย่างเหล็กเพื่อทำการทดสอบ อย่างน้อย 3 ตัวอย่าง ต่อ ขนาดของเหล็ก(ยกเว้นเหล็ก DOWEL ไม่ต้องทำการทดสอบ
3. ก่อนดำเนินการ เทคอนกรีตทุกครั้งต้องได้รับอนุญาตจากผู้ควบคุมงาน
4. ให้ผู้รับจ้างไม่ลงภาพผิวถนนและบริเวณพื้นที่ก่อสร้างหลังจากโครงสร้างเสร็จ(ถ้ามี)
5. ค่าใช้จ่ายในการส่งตัวอย่างวัสดุเหล็กเส้นและคอนกรีต ไปทดสอบ ผู้รับจ้างต้องเป็นผู้ออกค่าใช้จ่ายนั้น
6. ทราเยกทีนั้น มาใช้ถมปรับระดับ ต้องเป็นทรายหยาบแม่น้ำที่สะอาด ปราศจากก้อนดิน ก้อนกรวด และสารอินทรีย์ทั้งหลาย
7. งานที่เหลือทางดินลูกให้ทำการบดอัดโดยการใส่เครื่องตบดิน หรือเครื่องจักรที่เหมาะสม(ไม่ต้องทำการทดสอบความแน่น) (กรณีงานถนน)
8. เศษวัสดุต่าง ๆ ที่เกิดจากการรื้อถอน เช่น คอนกรีต ให้ผู้รับจ้างดำเนินการขนทิ้งออกนอกสถานที่ก่อสร้าง และห้ามนำไปทิ้งในที่สาธารณะ
9. ผู้รับจ้างต้องติดป้ายประชิดพื้นที่โครงการ ตามรูปแบบที่เทศบาลกำหนดให้ทั้งขณะดำเนินการก่อสร้าง และเมื่อดำเนินการก่อสร้างแล้วเสร็จในตำแหน่งที่เหมาะสม
10. กรณีปัญหาและอุปสรรค ชะล่าในการก่อสร้างจนทำให้ไม่สามารถดำเนินการได้ตามรูปแบบรายกายและรายละเอียดของโครงการได้
- ให้อยู่ในดุลยพินิจของผู้ควบคุมงาน คณะกรรมการตรวจรับพัสดุ และ เป็นอำนาจของนายกเทศมนตรี ที่จะสั่งให้แก้ไขรายละเอียดเงื่อนไขโดยยึดถือผลประโยชน์ของทางราชการ และของประชาชนเป็นหลักสำคัญ

หมายเหตุ

- เนื่องจากโครงการก่อสร้างมีลักษณะงานเข้าข่ายงานวิชาชีพวิศวกรรมควบคุมตามกฎหมายว่าวิชาชีพวิศวกรรม และวิชาชีพวิศวกรรมควบคุม พ.ศ.2565 ผู้ควบคุมงานของผู้รับจ้างต้องเป็นผู้ได้รับใบอนุญาตวิชาชีพตามวิศวกรรมควบคุมสาขาวิศวกรรมโยธาดังนี้
- แบบรูป รายละเอียดแบบ ประมาณราคา เอกสารแนบท้าย ฯลฯ ถือเป็นส่วนหนึ่งของสัญญาจ้าง
- ผู้เสนอราคา/ผู้รับจ้าง จะต้องตรวจสอบความถูกต้องของแบบก่อสร้าง รายการประกอบแบบ ฯลฯ หากมีข้อขัดแย้ง ไม่ชัดเจน คลาดเคลื่อน ให้แจ้งผู้ว่าจ้างโดยเร็ว
- เป็นหน้าที่ของผู้เสนอราคา/ผู้รับจ้างจะต้องตรวจสอบปริมาณวัสดุที่ถูกต้องตามรูปแบบและรายการก่อสร้างที่ทางราชการกำหนดเอง
- ผู้ซื้อต้องปฏิบัติตามพัสดุของทางราชการ เป็นแนวทางในการประมาณราคาเท่านั้น
- ให้ผู้สัญญาเอง ใช้พัสดุประเภทวัสดุหรือครุภัณฑ์ที่ใช้ในงานก่อสร้างเป็นพัสดุภายในประเทศ โดยต้องใช้ไม่น้อยกว่าร้อยละ 60 ของมูลค่าพัสดุที่จะใช้ในงานก่อสร้างทั้งหมดตามสัญญา
- ให้ผู้สัญญาต้อง ใช้เหล็กที่ผลิตภายในประเทศไม่น้อยกว่าร้อยละ 90 ของปริมาณเหล็กที่ต้องใช้ทั้งหมดในสัญญา
- ระยะเวลาในการดำเนินการก่อสร้าง รวมกับระยะเวลาเวลาทดสอบกำลังอัดประลัยที่อายุ 28 วัน

ตารางกำหนดกำลังแรงอัดของคอนกรีต
f c ' = 240 ksc (รูปลูกบาศก์) ที่อายุ 7-28 วัน หรือเทียบเท่า

อายุ(วัน)	f c ' (ksc)
7	175.00
8	182.14
9	189.29
10	196.43
11	203.57
12	210.71
13	217.86
14	225.00
15	226.43
16	227.86
17	229.29
18	230.71
19	232.14
20	233.57
21	235.00
22	235.71
23	236.43
24	237.14
25	238.36
26	239.57
27	240.00
≥ 28	≥ 240.00



โครงการ : ก่อสร้างรางระบายน้ำ
คอนกรีตเสริมเหล็ก แบบไม่มีฝาบด
(รูปตัวยู)

สถานที่ : บริเวณหลังบ้าน
นายจิรภัทร ตีระวงศ์ ถึงบ้าน
นายประธาน ทนทาน หมู่ที่ 2
บ้านปากก่าง ตำบลสันป่าเป้า
อำเภอลำพราย จังหวัดเชียงใหม่

เขียนแบบ :
นายจิรศักดิ์ บางสุข
นายช่างโยธาชำนญงาน

วิศวกร :
นายจักรวาล ฟ้าวิหิต
ผู้อำนวยการกองช่าง

เห็นชอบ :
นายสมชาย ต่างใจ
นั้ตเทศบาลตำบลสันป่าเป้า

อนุมัติ :
นายสุวัจน์ ศุภวิชัย
นายกเทศมนตรีตำบลสันป่าเป้า

แบบลงแดง :

มาตราส่วน : -

วันที่/เดือน/ปี :

แผนที่ : รวม

รายงานการประชุม

ข้อกำหนดทั่วไป

- 1. การตัดสินใจ การสั่งการ การสั่งการและสั่งการลงนาม... (text continues with meeting details)
- 2. ผู้รับจ้างต้อง... (text continues with contractor obligations)
- 3. การสำรวจรังวัด... (text continues with surveying procedures)
- 4. ผู้รับจ้างต้อง... (text continues with contractor responsibilities)
- 1. งานก่อสร้าง... (text continues with construction work details)
- 2. ผู้รับจ้างต้อง... (text continues with contractor responsibilities)
โครงการ : ก่อสร้างรางระบายน้ำ
คอนกรีตเสริมเหล็ก แบบไม่มีลาด
(รูปตัว Y)

สถานที่ : บริเวณหลังบ้าน
นายจิรพัชร ตะวงค์ ถึงบ้าน
นายประจักษ์ ทนทาน หมู่ที่ 2
บ้านปากก้าง ตำบลลั่นเป่าเปา
อำเภอลั่นทราย จังหวัดเชียงใหม่

เขียนแบบ :
นายจิรศักดิ์ บางสุ
นายช่างโยธาชำนาญงาน

วิศวกร :

ตรวจ :
นายจักรวาล ฝ่ายพิศ
ผู้อำนวยการกองช่าง

เห็นชอบ :
นายสมหมาย ต่างใจ
ปลัดเทศบาลตำบลลั่นเป่าเปา

อนุมัติ :

นายสุวัฒน์ ศรีสขัย
นายกเทศมนตรีตำบลลั่นเป่าเปา

โครงการก่อสร้างของเทศบาลตำบลลั่นเป่าเปา โทร. 053-132362

ประเภท
.....

ปริมาณงาน
.....

ผู้รับจ้าง บริษัท
.....

ที่อยู่เลขที่
.....

ระยะเวลาสัญญาจ้าง
.....

วงเงินงบประมาณที่ตั้งไว้
.....

ราคากลาง
.....

วงเงินตามสัญญาจ้าง
.....

คณะกรรมการตรวจรับพัสดุ
.....

ผู้ควบคุมงาน
.....

.....
.....

.....
.....

.....
.....

หมายเหตุ : วัสดุเสริมด้วย ด้วงสังสีขาว

นายประจักษ์พัณณ์โครงการขนาดประมาณ 1.20 x 2.40 ม. (ป้ายไว้นิล)

หมายเหตุ : ข้อความ A B C D E F G H I J K L M ให้เป็นไปตามที่ระบุในบันทึกแนบท้ายสัญญาจ้าง